Príloha

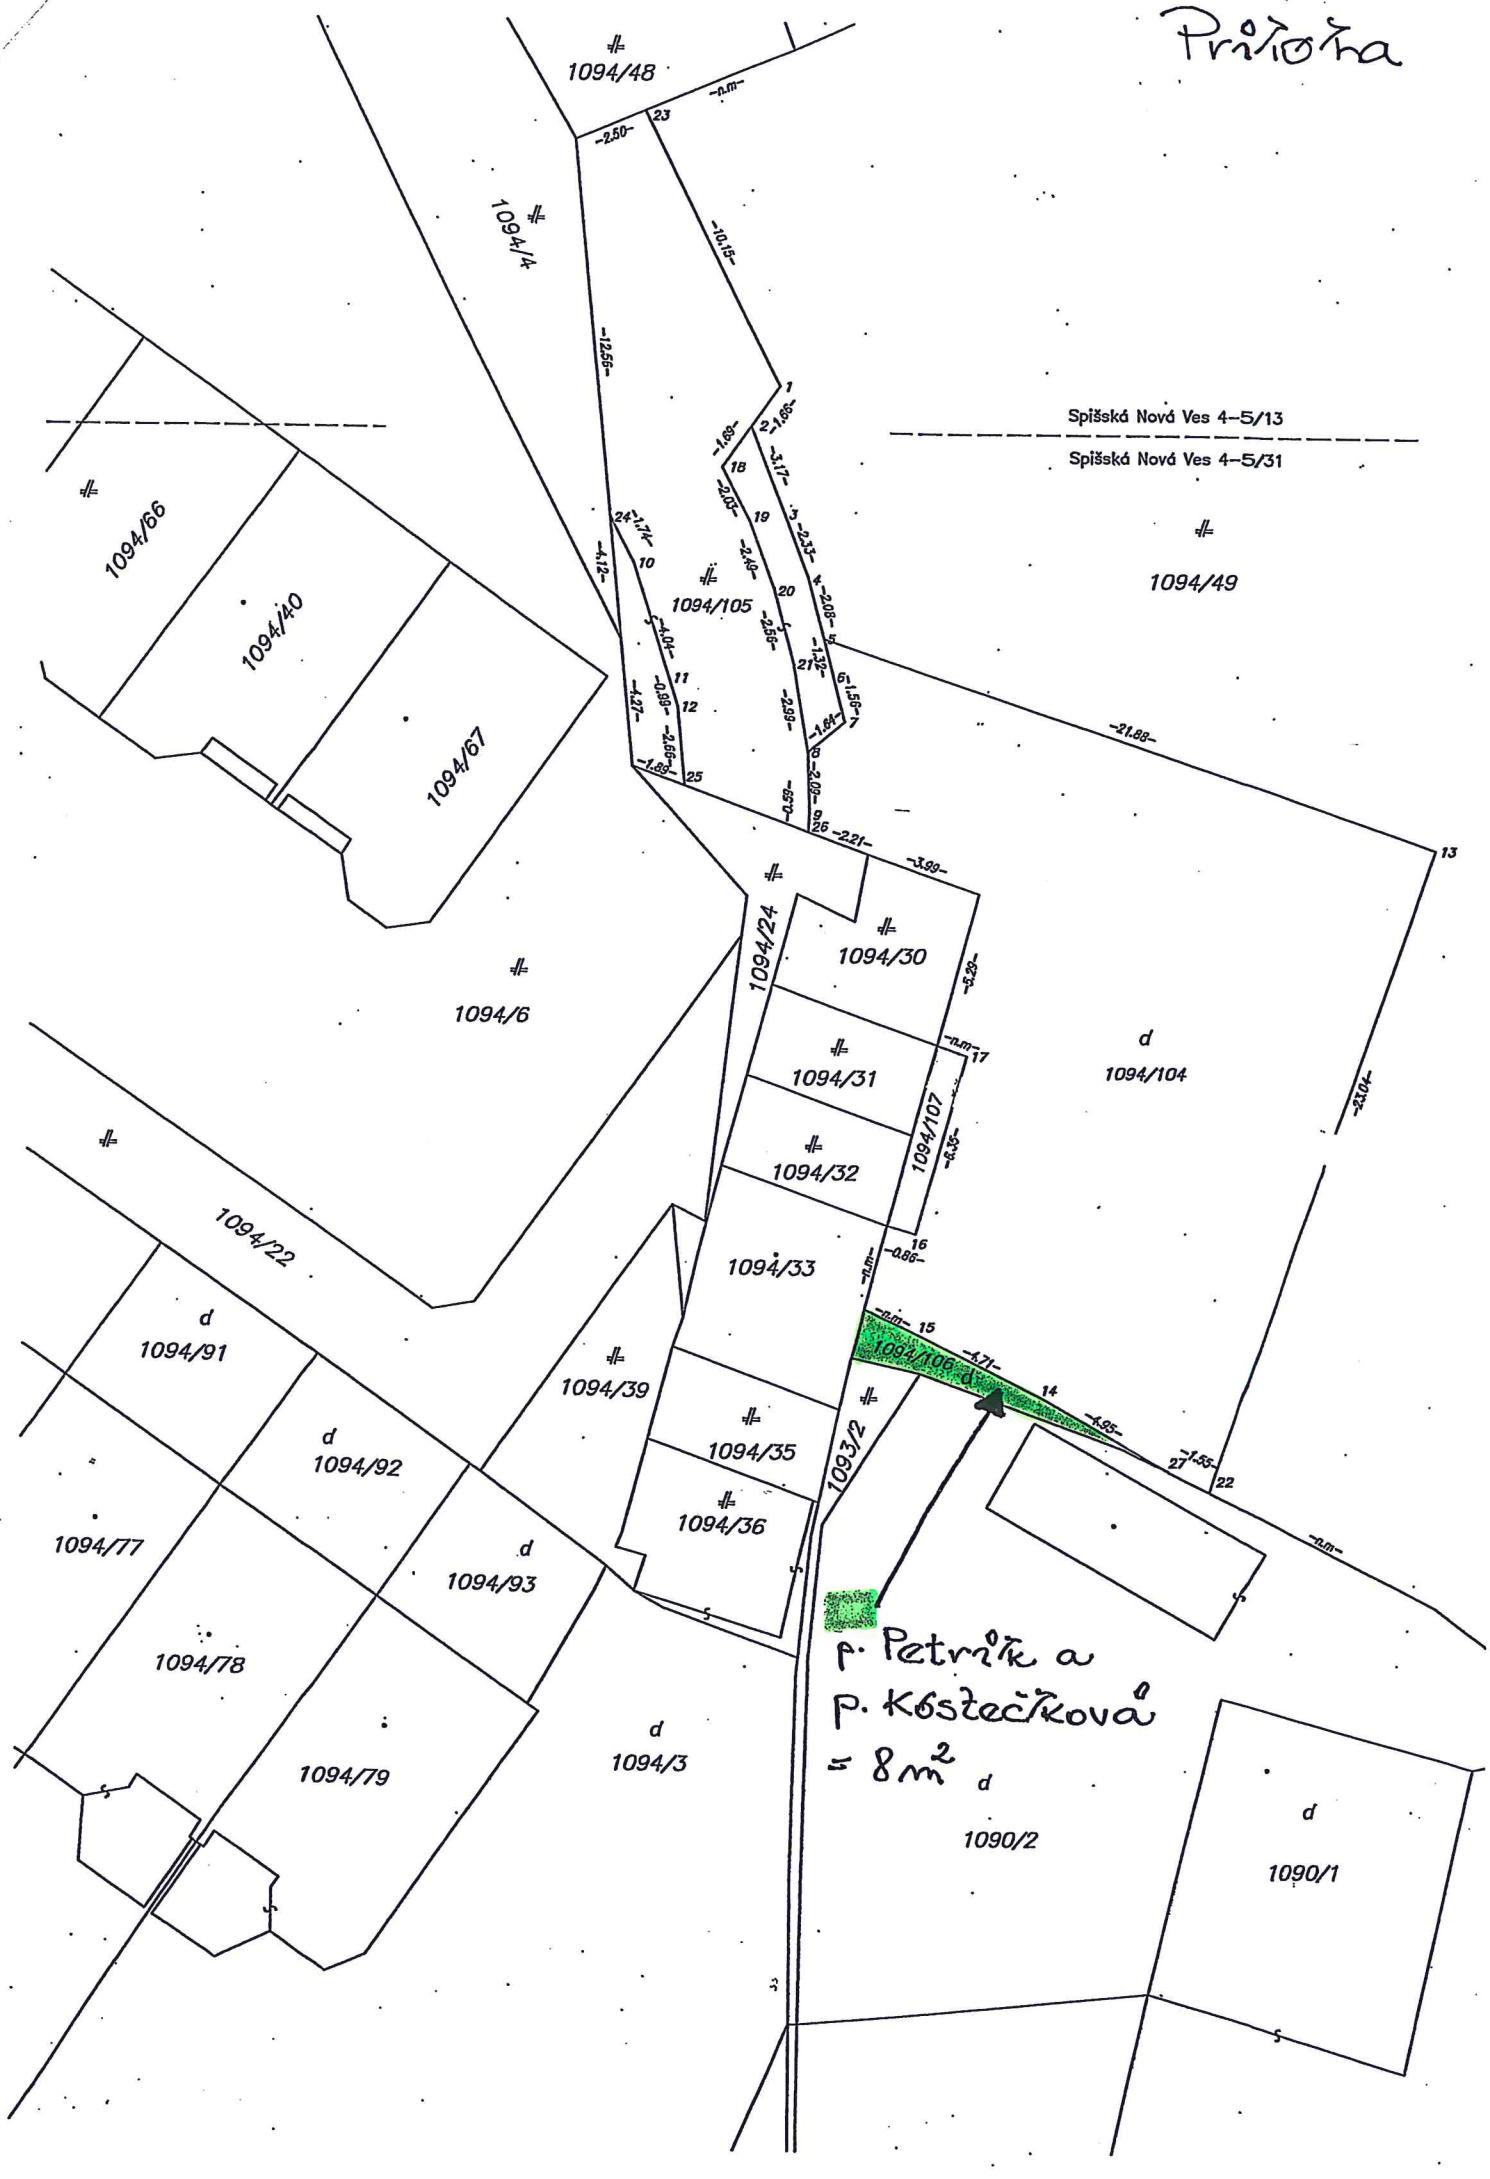
1094/48
1094/4
1094/66
1094/40
1094/67
1094/105
Spišská Nová Ves 4–5/13
Spišská Nová Ves 4–5/31
1094/49
1094/6
1094/24
1094/30
1094/31
1094/32
1094/33
1094/107
d
1094/104
1094/22
d
1094/91
d
1094/92
d
1094/93
1094/39
1094/35
1094/36
1094/106 d
1093/2
1094/77
1094/78
1094/79
d
1094/3
d
1090/2
d
1090/1
p. Petrík a
p. Kostečková
= 8 m²