Príloha č. 2
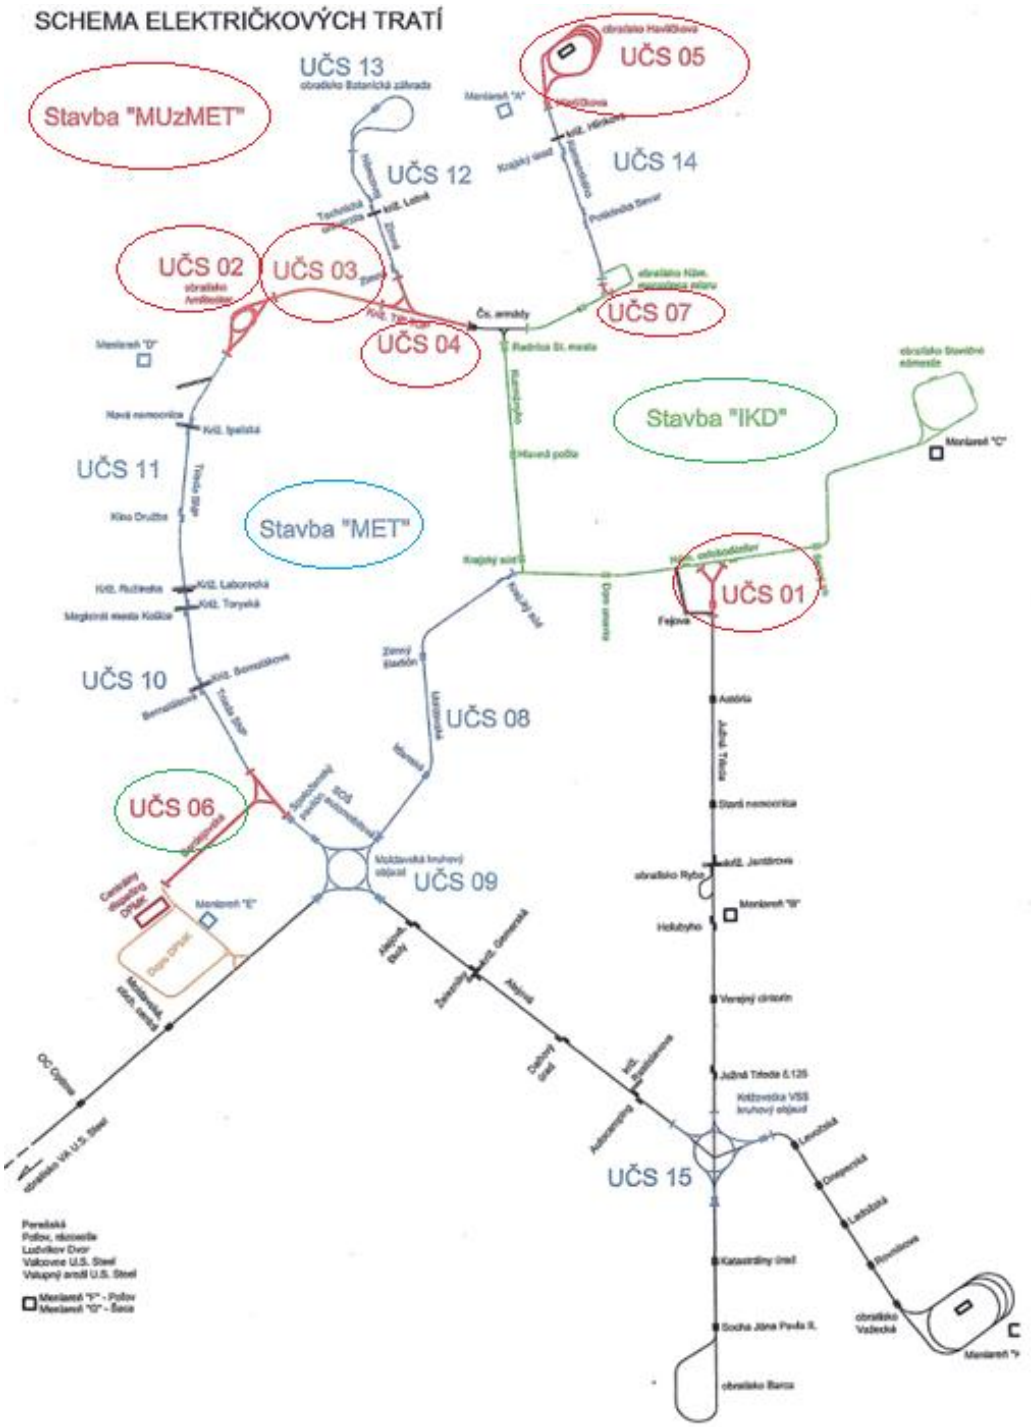
Schéma električkových tratí a stavby IKD v Meste Košice