


# Grafické zobrazenie umiestnenia pozemku

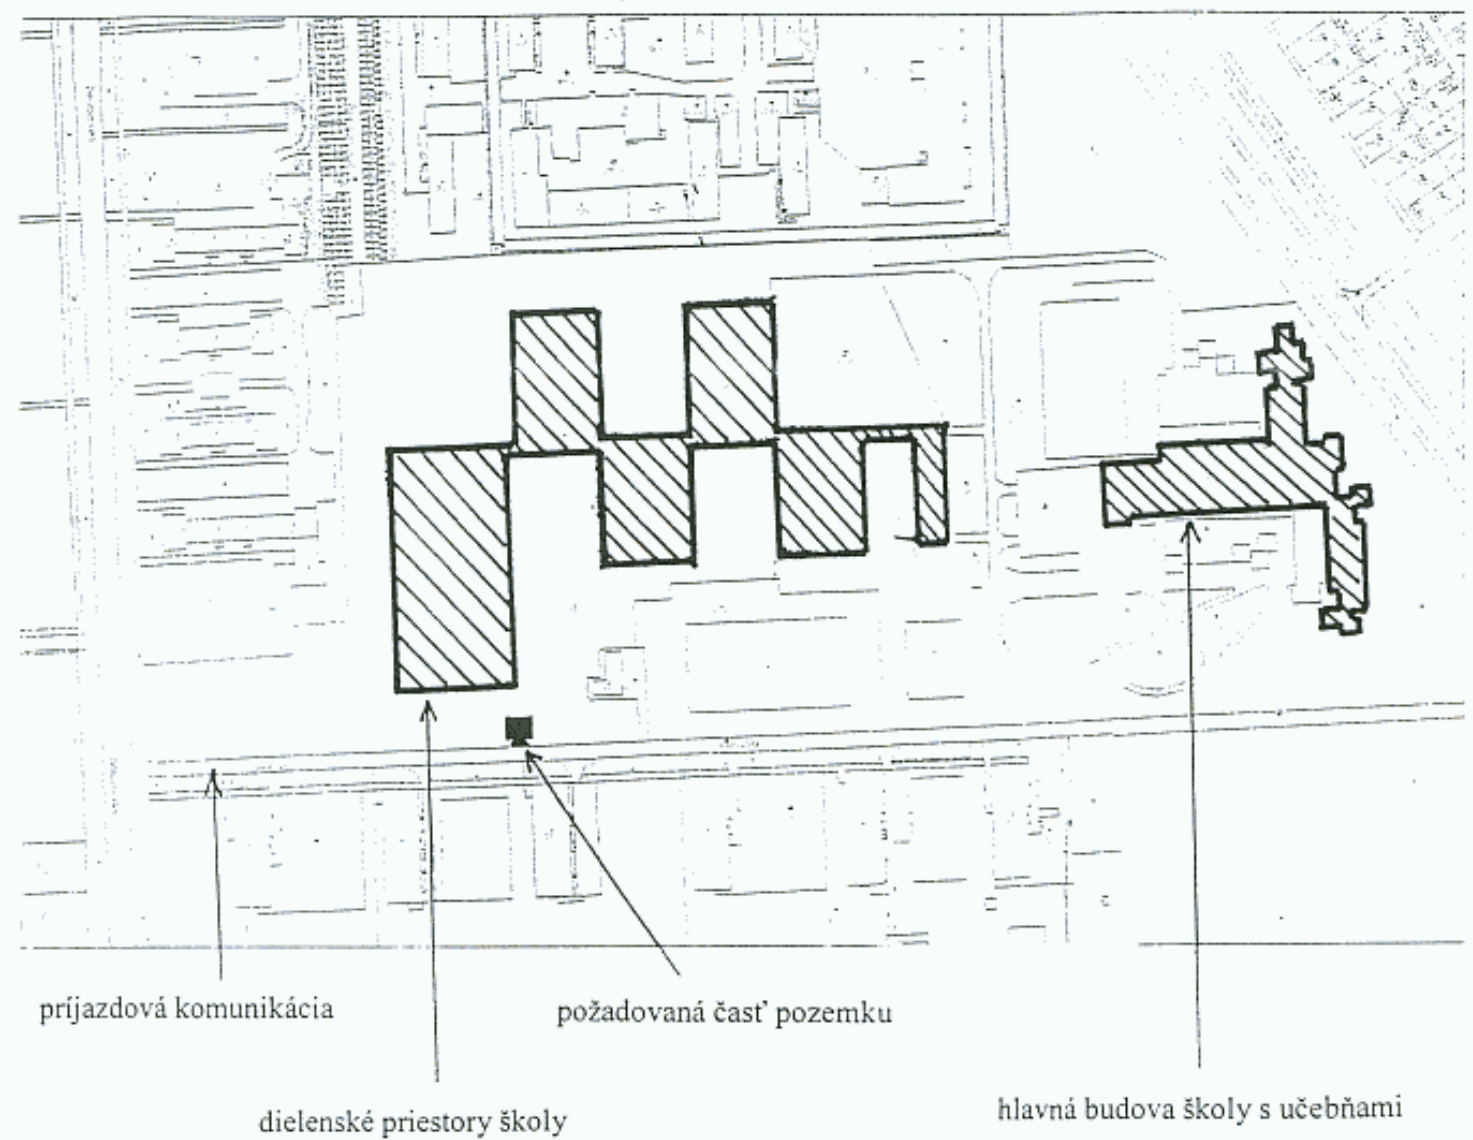

## Detailný pohľad na tvar a veľkosť pozemku

