


Príloha č. 2 k Predaju pozemku v Kostol'anoch nad Hornádom
(grafické znázornenie)

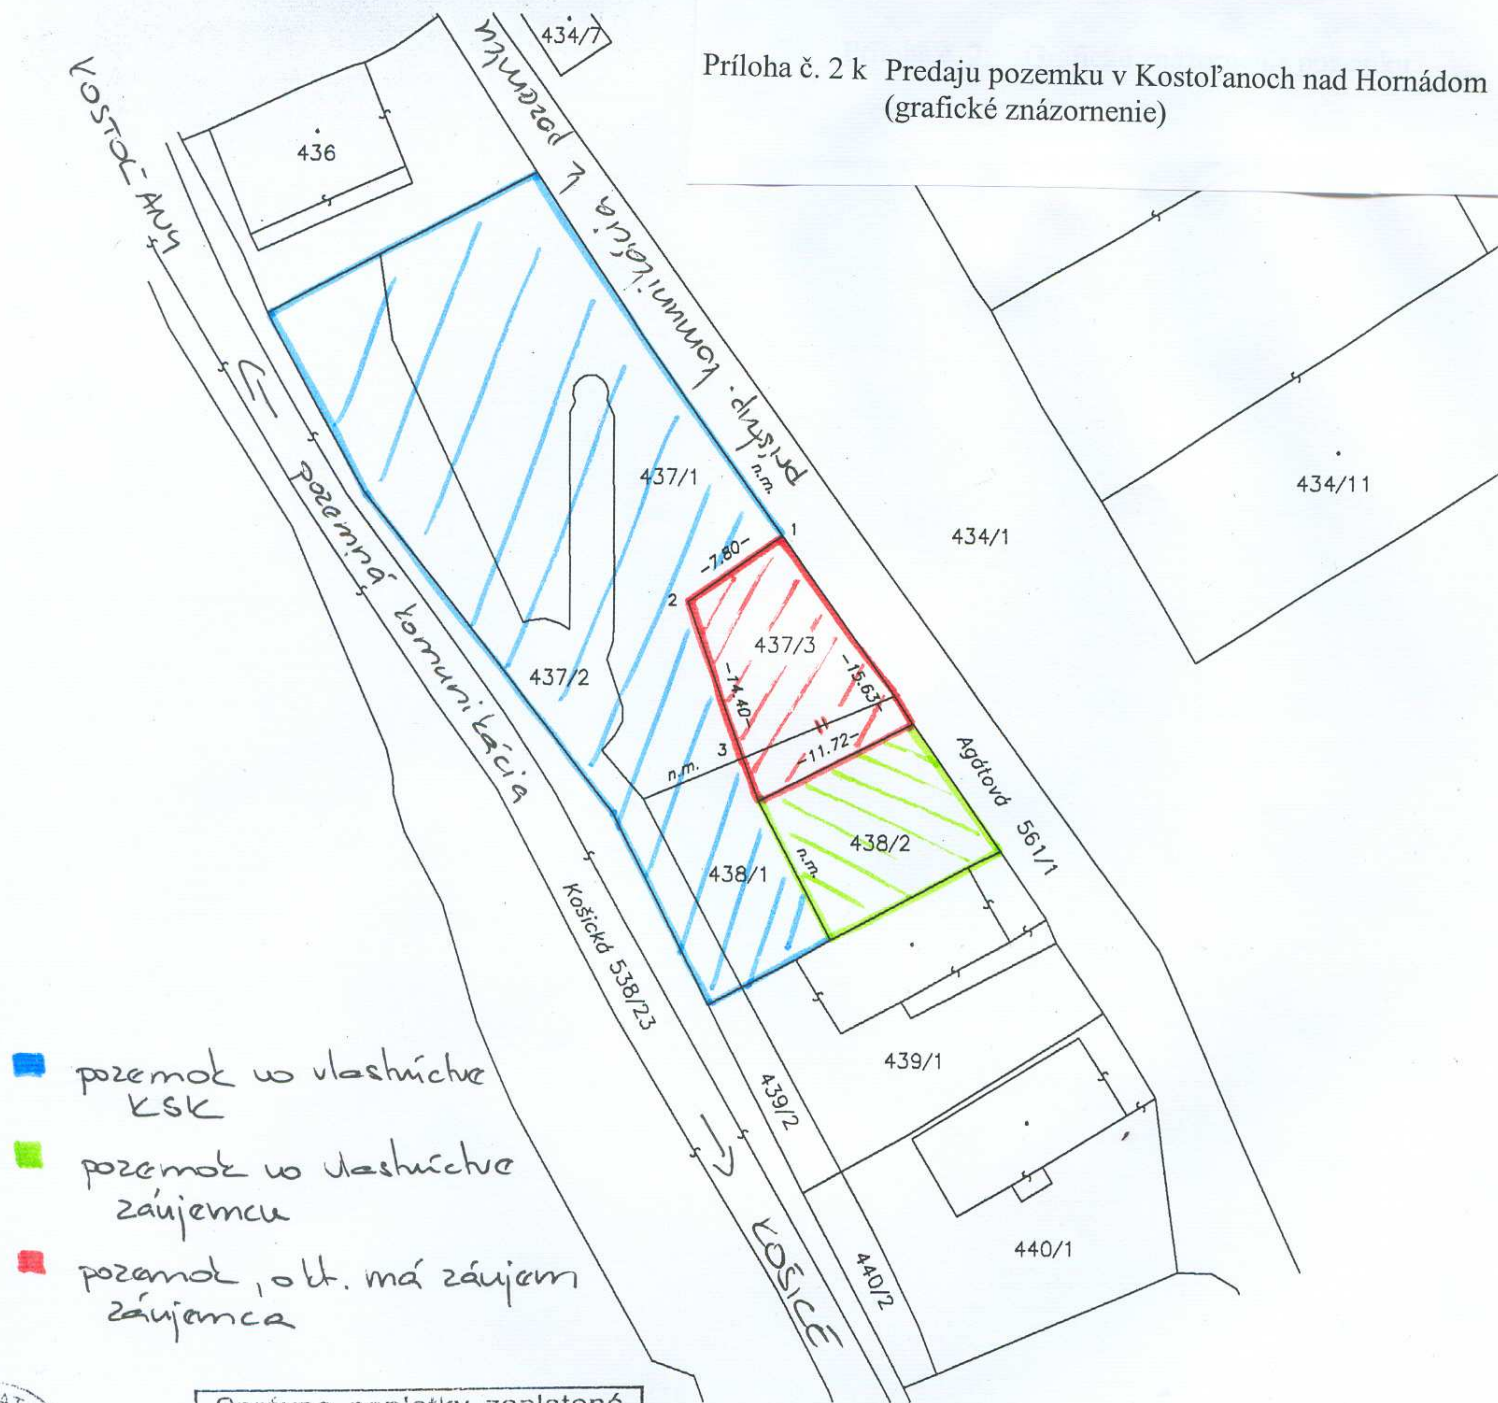

Správne poplatky zaplatené

Geometrický plán je podkladom na právne úkony, keď údaje doterajšieho stavu výkazu výmer sú zhodné s údajmi platných výpisov z katastra nehnuteľností

Vyhotovitel' Katastrálne zememeračské služby Ing. Vladimír KOSTKA GEOMER 040 11 Košice, Bauerova 30 IČO: 32477244		Kraj Košický Kat. územie Kostol'any nad Hornádom	Okres Košice - okolie Číslo plánu 65 / 2008	Obec Kostol'any nad Hornádom Mapový list č. Košice 5 - 5 / 4
GEOMETRICKÝ PLÁN				
Vyhotovil		Autorizačne overil		Úradne overil Ing. Lucia Kárpátová
Dňa: 16.6.2008	Meno: Ing. V. Kostka	Dňa: 16.6.2008	Meno: Ing. V. Kostka	Dňa: 18.06.2008
Nové hranice boli v prírode označené kolíkmi		Náležitosti a presnosťou zodpovedá predpisom		Úradne overené podľa § 9 zákona NR SR č. 215/1995 Z.z. o geodézii a kartografii
Záznam podrobného merania (meračský náčrt) č. 678 E		Súradnice bodov označených číslami a ostatné meračské údaje sú uložené vo všeobecnej dokumentácii		Pečiatka a podpis

