


Príloha k schváleniu dlhodobého nájmu pozemkov pre obec Poľany  
Grafická situácia predmetu nájmu

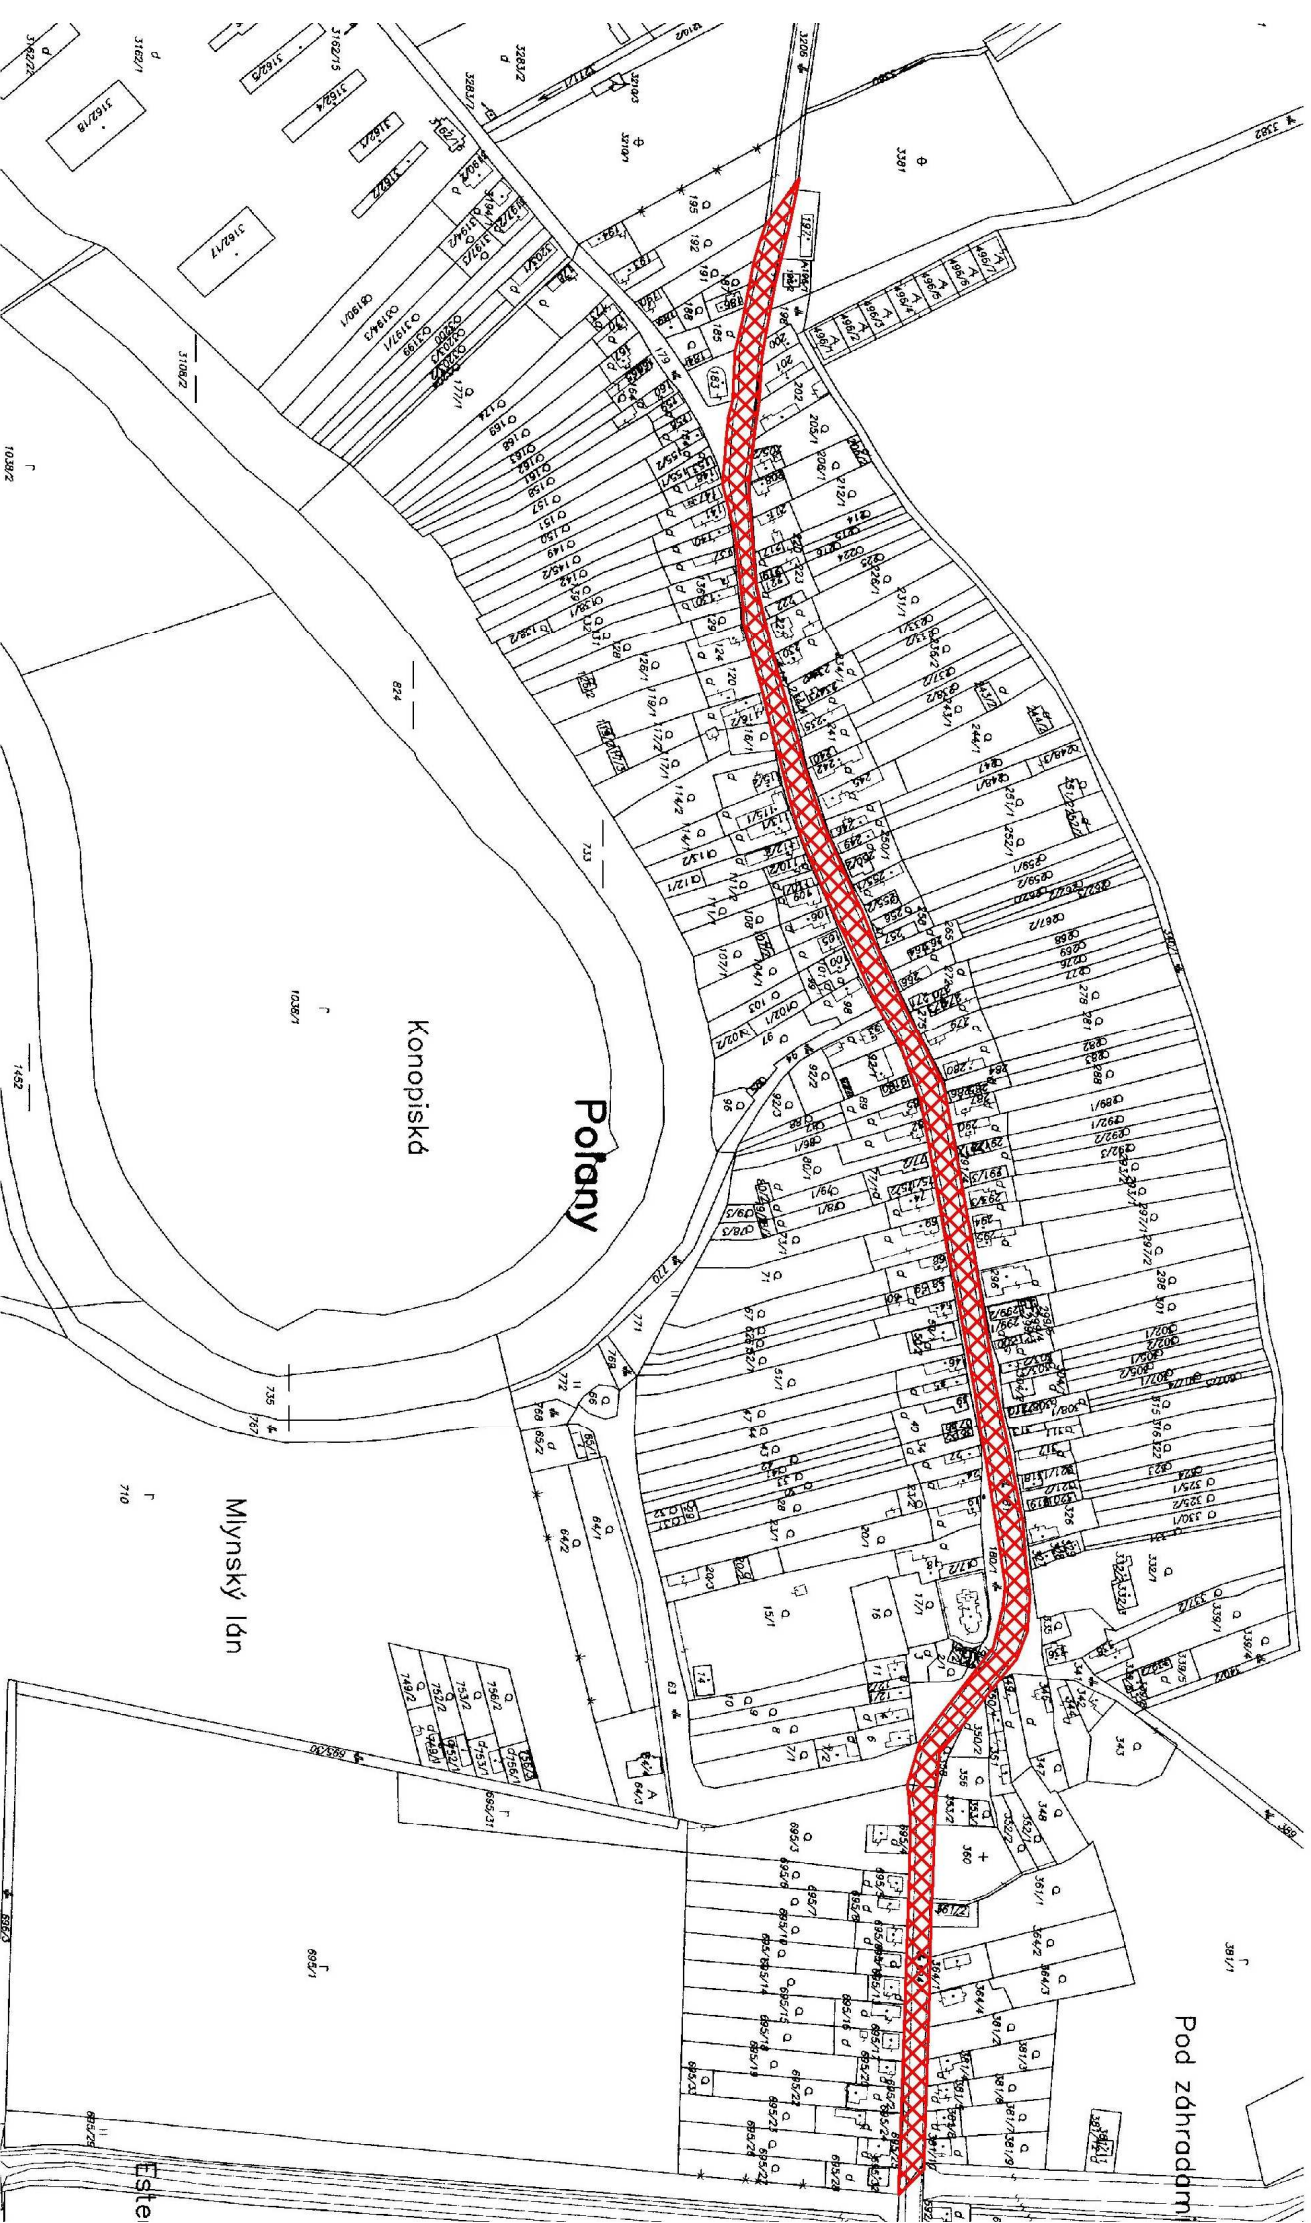

 pozemky dotknuté prenájmom

Predpokladaná výmera prenajatej plochy cca 4 600 m<sup>2</sup>