


Príloha č. 1

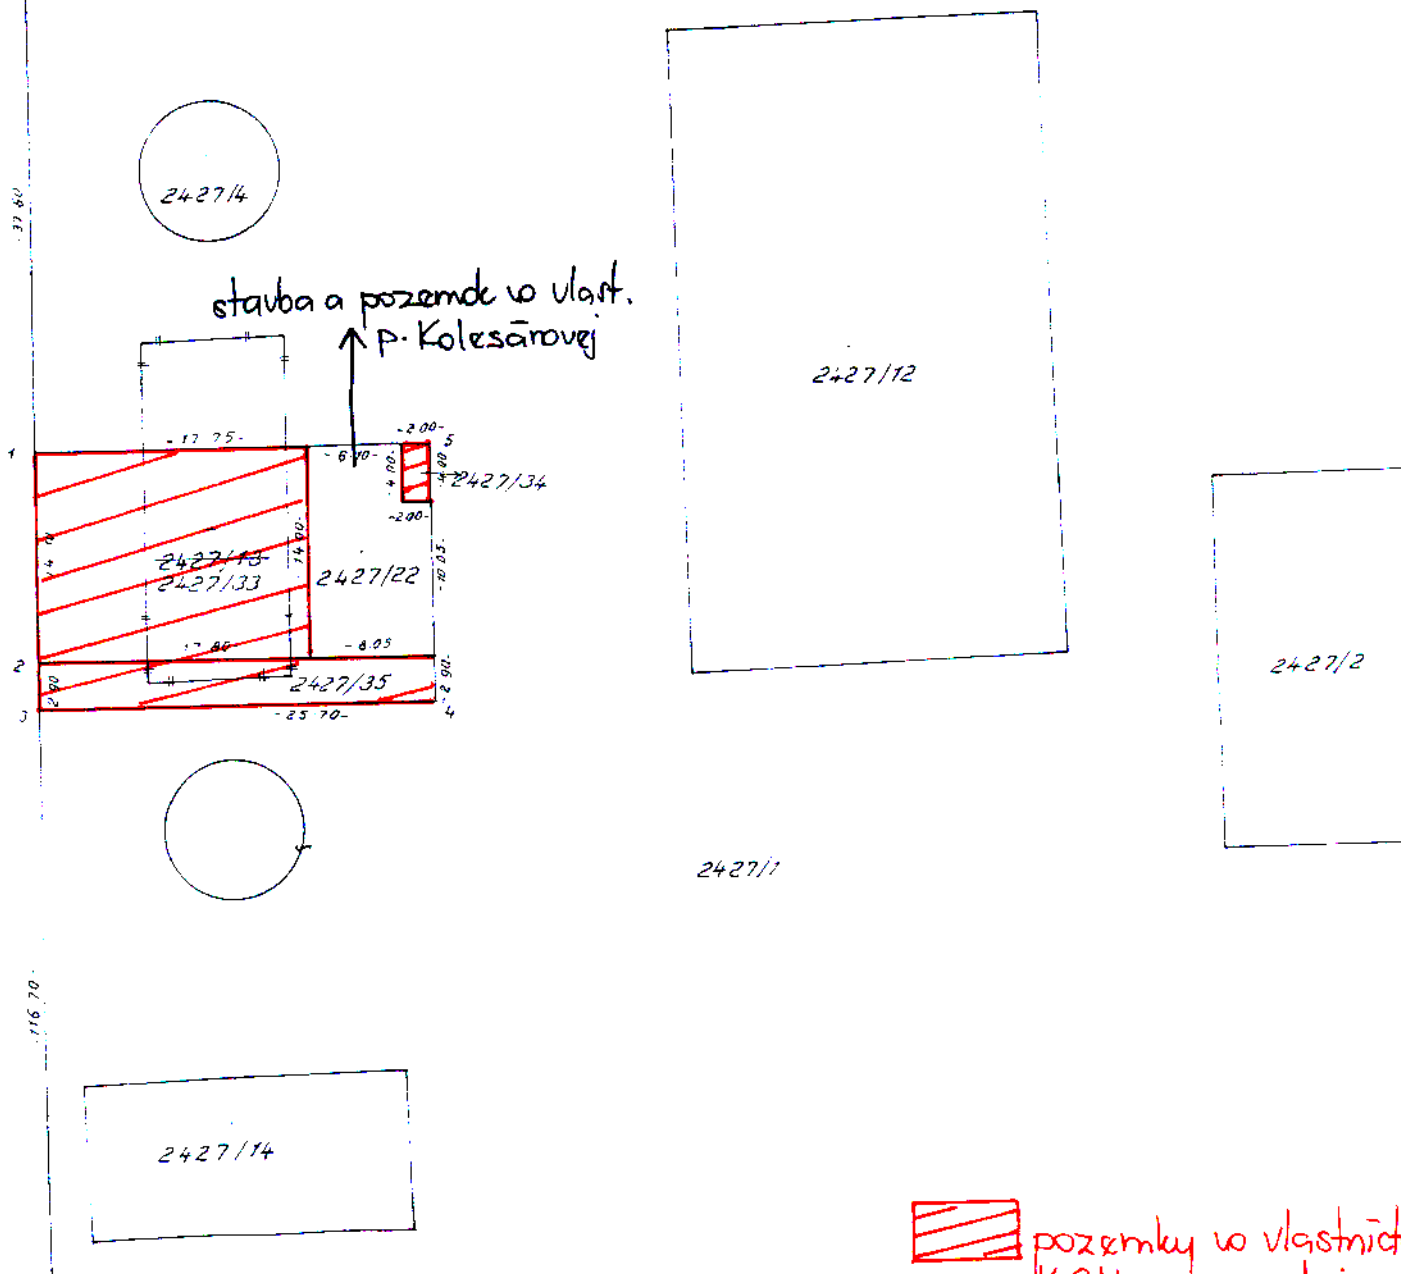

pozemky vo vlastníctve KSK na predaj

Geometrický plán je základom na právne úkony, keď údaje doterajšieho stavu výkazu výmer sú zhodné s údajmi platných výpisov z katastra nehnuteľností

Vyhотовiteľ  IČO 34276718	Kraj <i>Košický</i>	Okres <i>Trebišov</i>	Obec <i>Trebišov</i>
	Kat. územie <i>Trebišov</i>	Číslo planu <i>5/2008</i>	Vápnový list č. <i>Trebišov 1-6/11</i>
<b>GEOMETRICKÝ PLÁN</b> na <i>oddelenie parc. číslo 2427/33, 134, 135 k prevodu.</i>			
Vyhотовil		Autorizačne overil	
Dňa <i>25.2.2008</i>	Meno <i>Jan Andrejčák</i>	Dňa <i>25.2.2008</i>	Meno <i>Júlia AANTOROVÁ</i>
Návrh hranice boli v prírode označené <i>kov. kolíkmi</i>		Uradne overil	
Záznam podrobného merania (meračský náčrt) č. <i>3767 E</i>		Dňa <i>25.2.2008</i>	
Súradnice budov označených číslami a ostatné meračské údaje sú uložené vo všeobecnej dokumentácii		Číslo <i>G 1-24/08</i>	
Náležitosti a presnosťou zodpovedá predpisom		Uradne overené podľa § 9 zákona NR SR č. 215/1995 Z.z. o geodézii a kartografii	
 Pečiatka a podpis		 Pečiatka a podpis	