


GKÚ Bratislava
Informatívna kópia z mapy
Vytvorené cez katastrálny portál


Príloha č. 1

Okres: Trebišov
Obec: KRÁĽOVSKÝ CHLMEC
Katastrálne územie: Kráľovský Chlmec

6. marca 2012 9:01

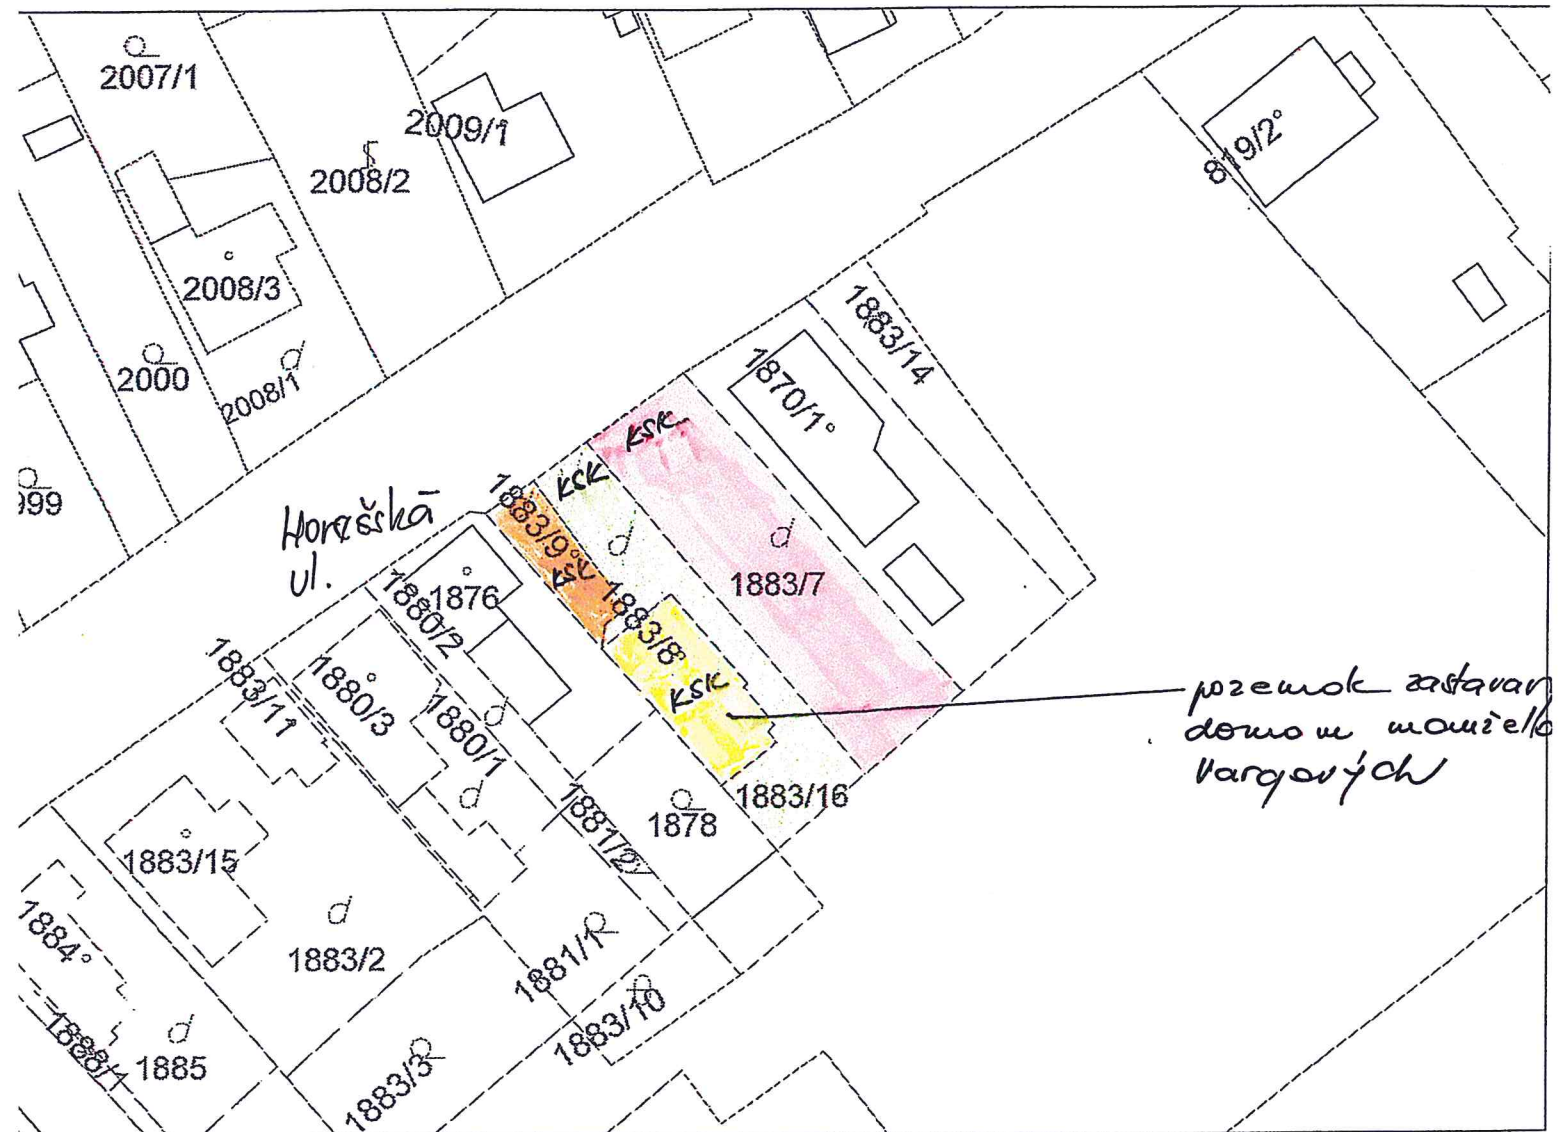

SCALE 1 : 705

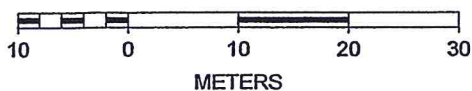

- p.č. 1883/8 o výmere 129 m² - zastavaný obytným domom ro vlastníctve manželov Vargových
- p.č. 1883/16 o výmere 258 m² - príslušný pozemok
- p.č. 1883/9 o výmere 60 m² - pozemok užívajú p. Dobosovo.
- p.č. 1883/7 o výmere 469 m² - súčasť pozemok