



GKÚ Bratislava  
**Informatívna kópia z mapy**  
Vytvorené cez katastrálny portál

Okres: Michalovce  
Obec: MICHALOVCE  
Katastrálne územie: Stráňany

16. novembra 2012 8:25

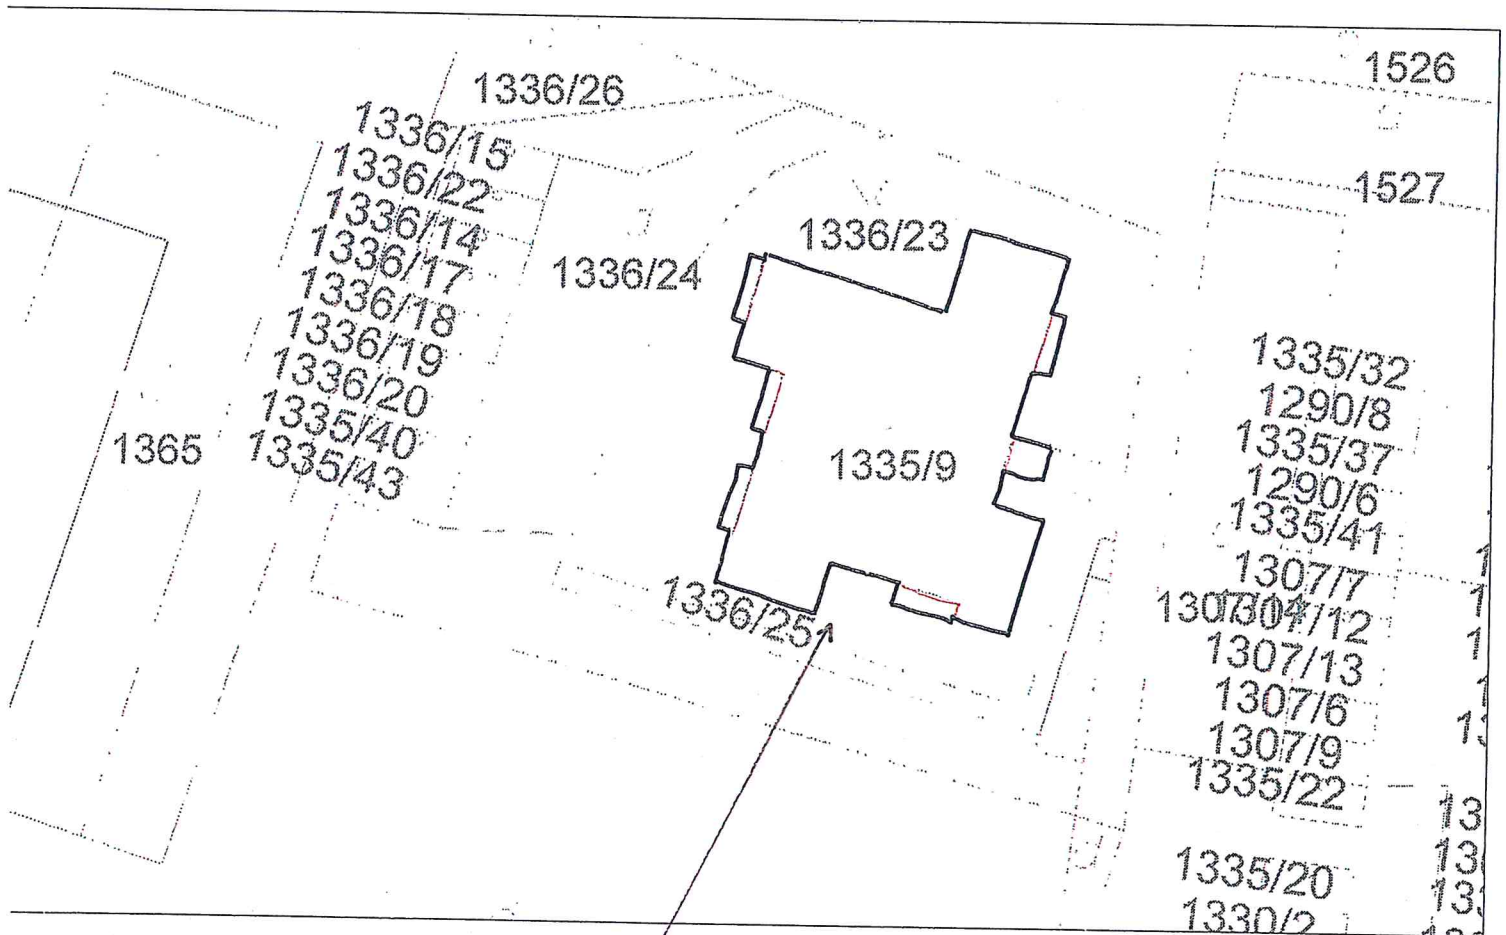

SCALE 1 : 533

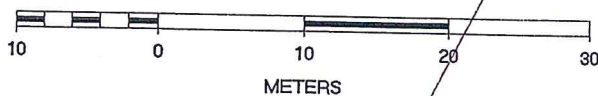

pozemok parc.č. 1335/9 pod bytovým domom  
na ul. Škořská 3