


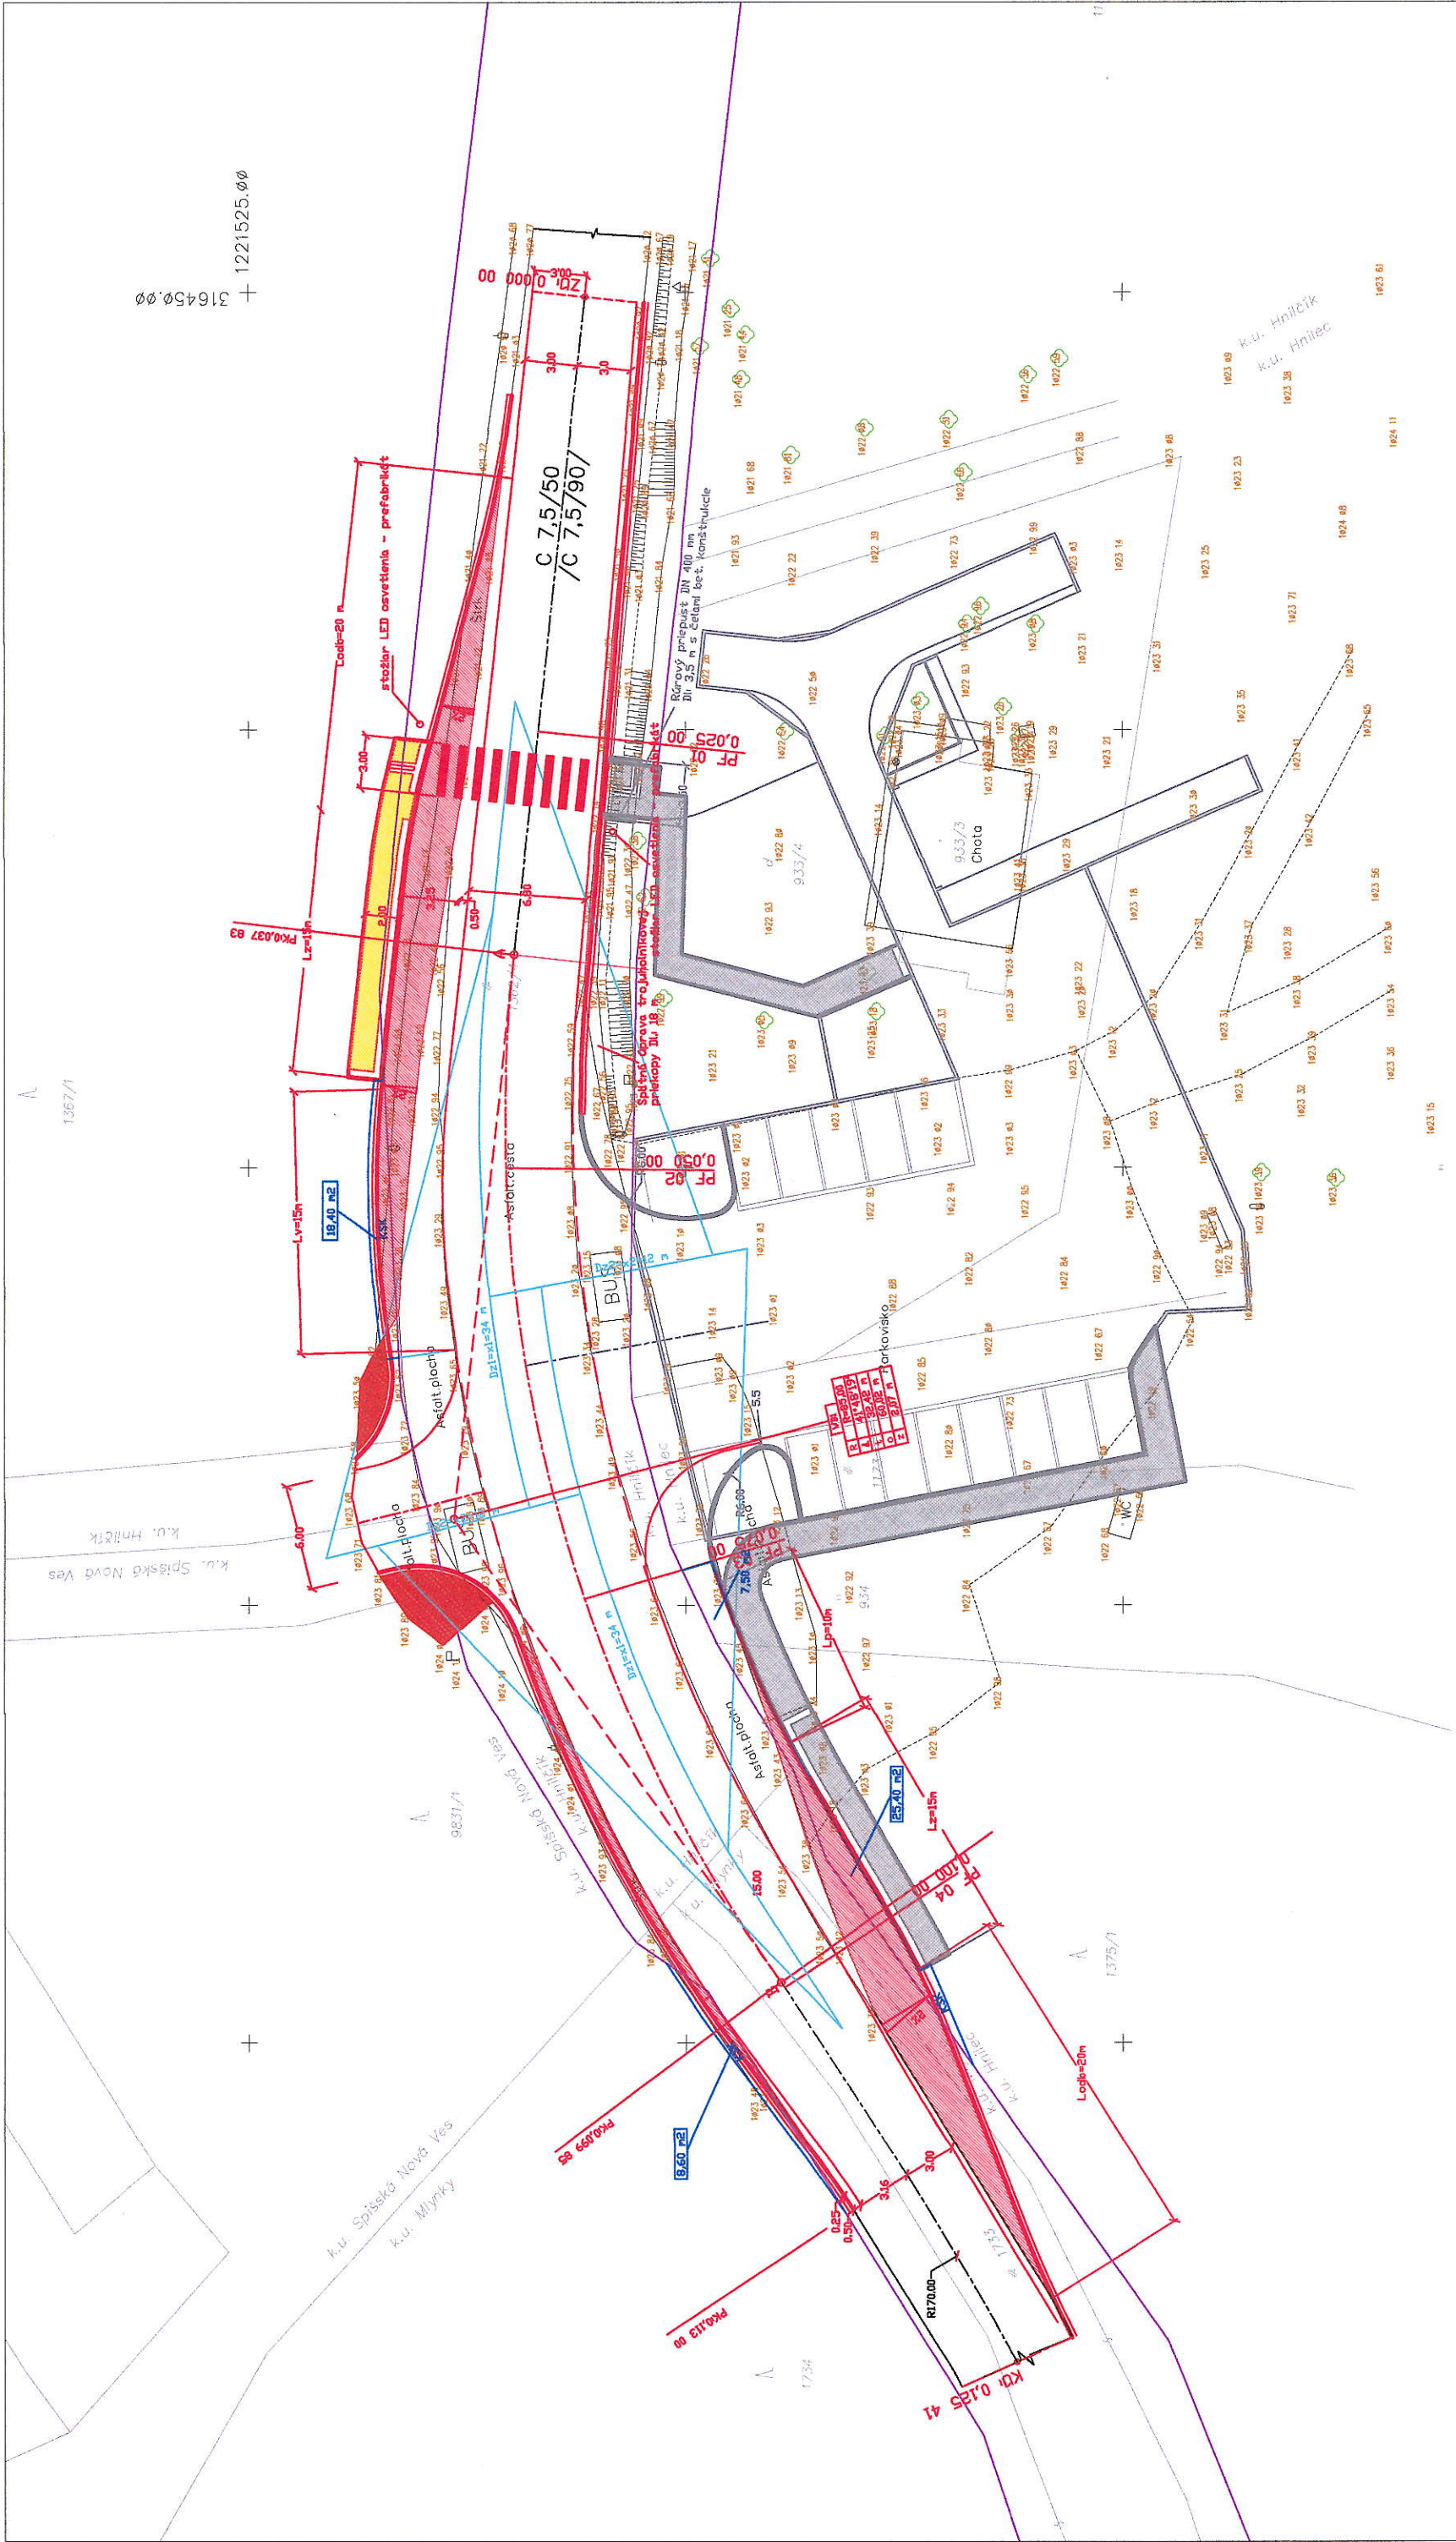

- Legenda:
- stavba úprava cesty
 - nástupná plocha autobusovej zastávky
 - majetková hranica KSK po stavbe úpravách
 - existujúca majetková hranica cestného pozemku SC KSK
 - výbavnosť existujúcej spávnostnej plochy
 - SO 03 stavby Lesný areál Grajnár
 - existujúca vozovka cesty č. II/533 a spávnostných plôch

PROJEKT PRE OHLÁSENIE STAVBY A STAVEBNÝCH ÚPRAV

VÝPRACOVANÉ Ing.Štefan Lebeda		ORIENTÁCIA 	LADBA - ASI s.r.o. Obdobie 02/20 03.15.15.15	
Telo: 0905 357 764			Tel: 0905 357 764	
NÁZOV: STAVEBNÉ ÚPRAVY CESTY III/533 - GRAJNÁR			FORMÁT A4x4	2/2026
OBSAH: SITUAČNÝ VÝKRES			DATUM	PS OHLAS
			STUPEŇ	ČÍS. ZÁK.
			MIERKA	ČÍS. PRÍLOHY
			1:250	1.