


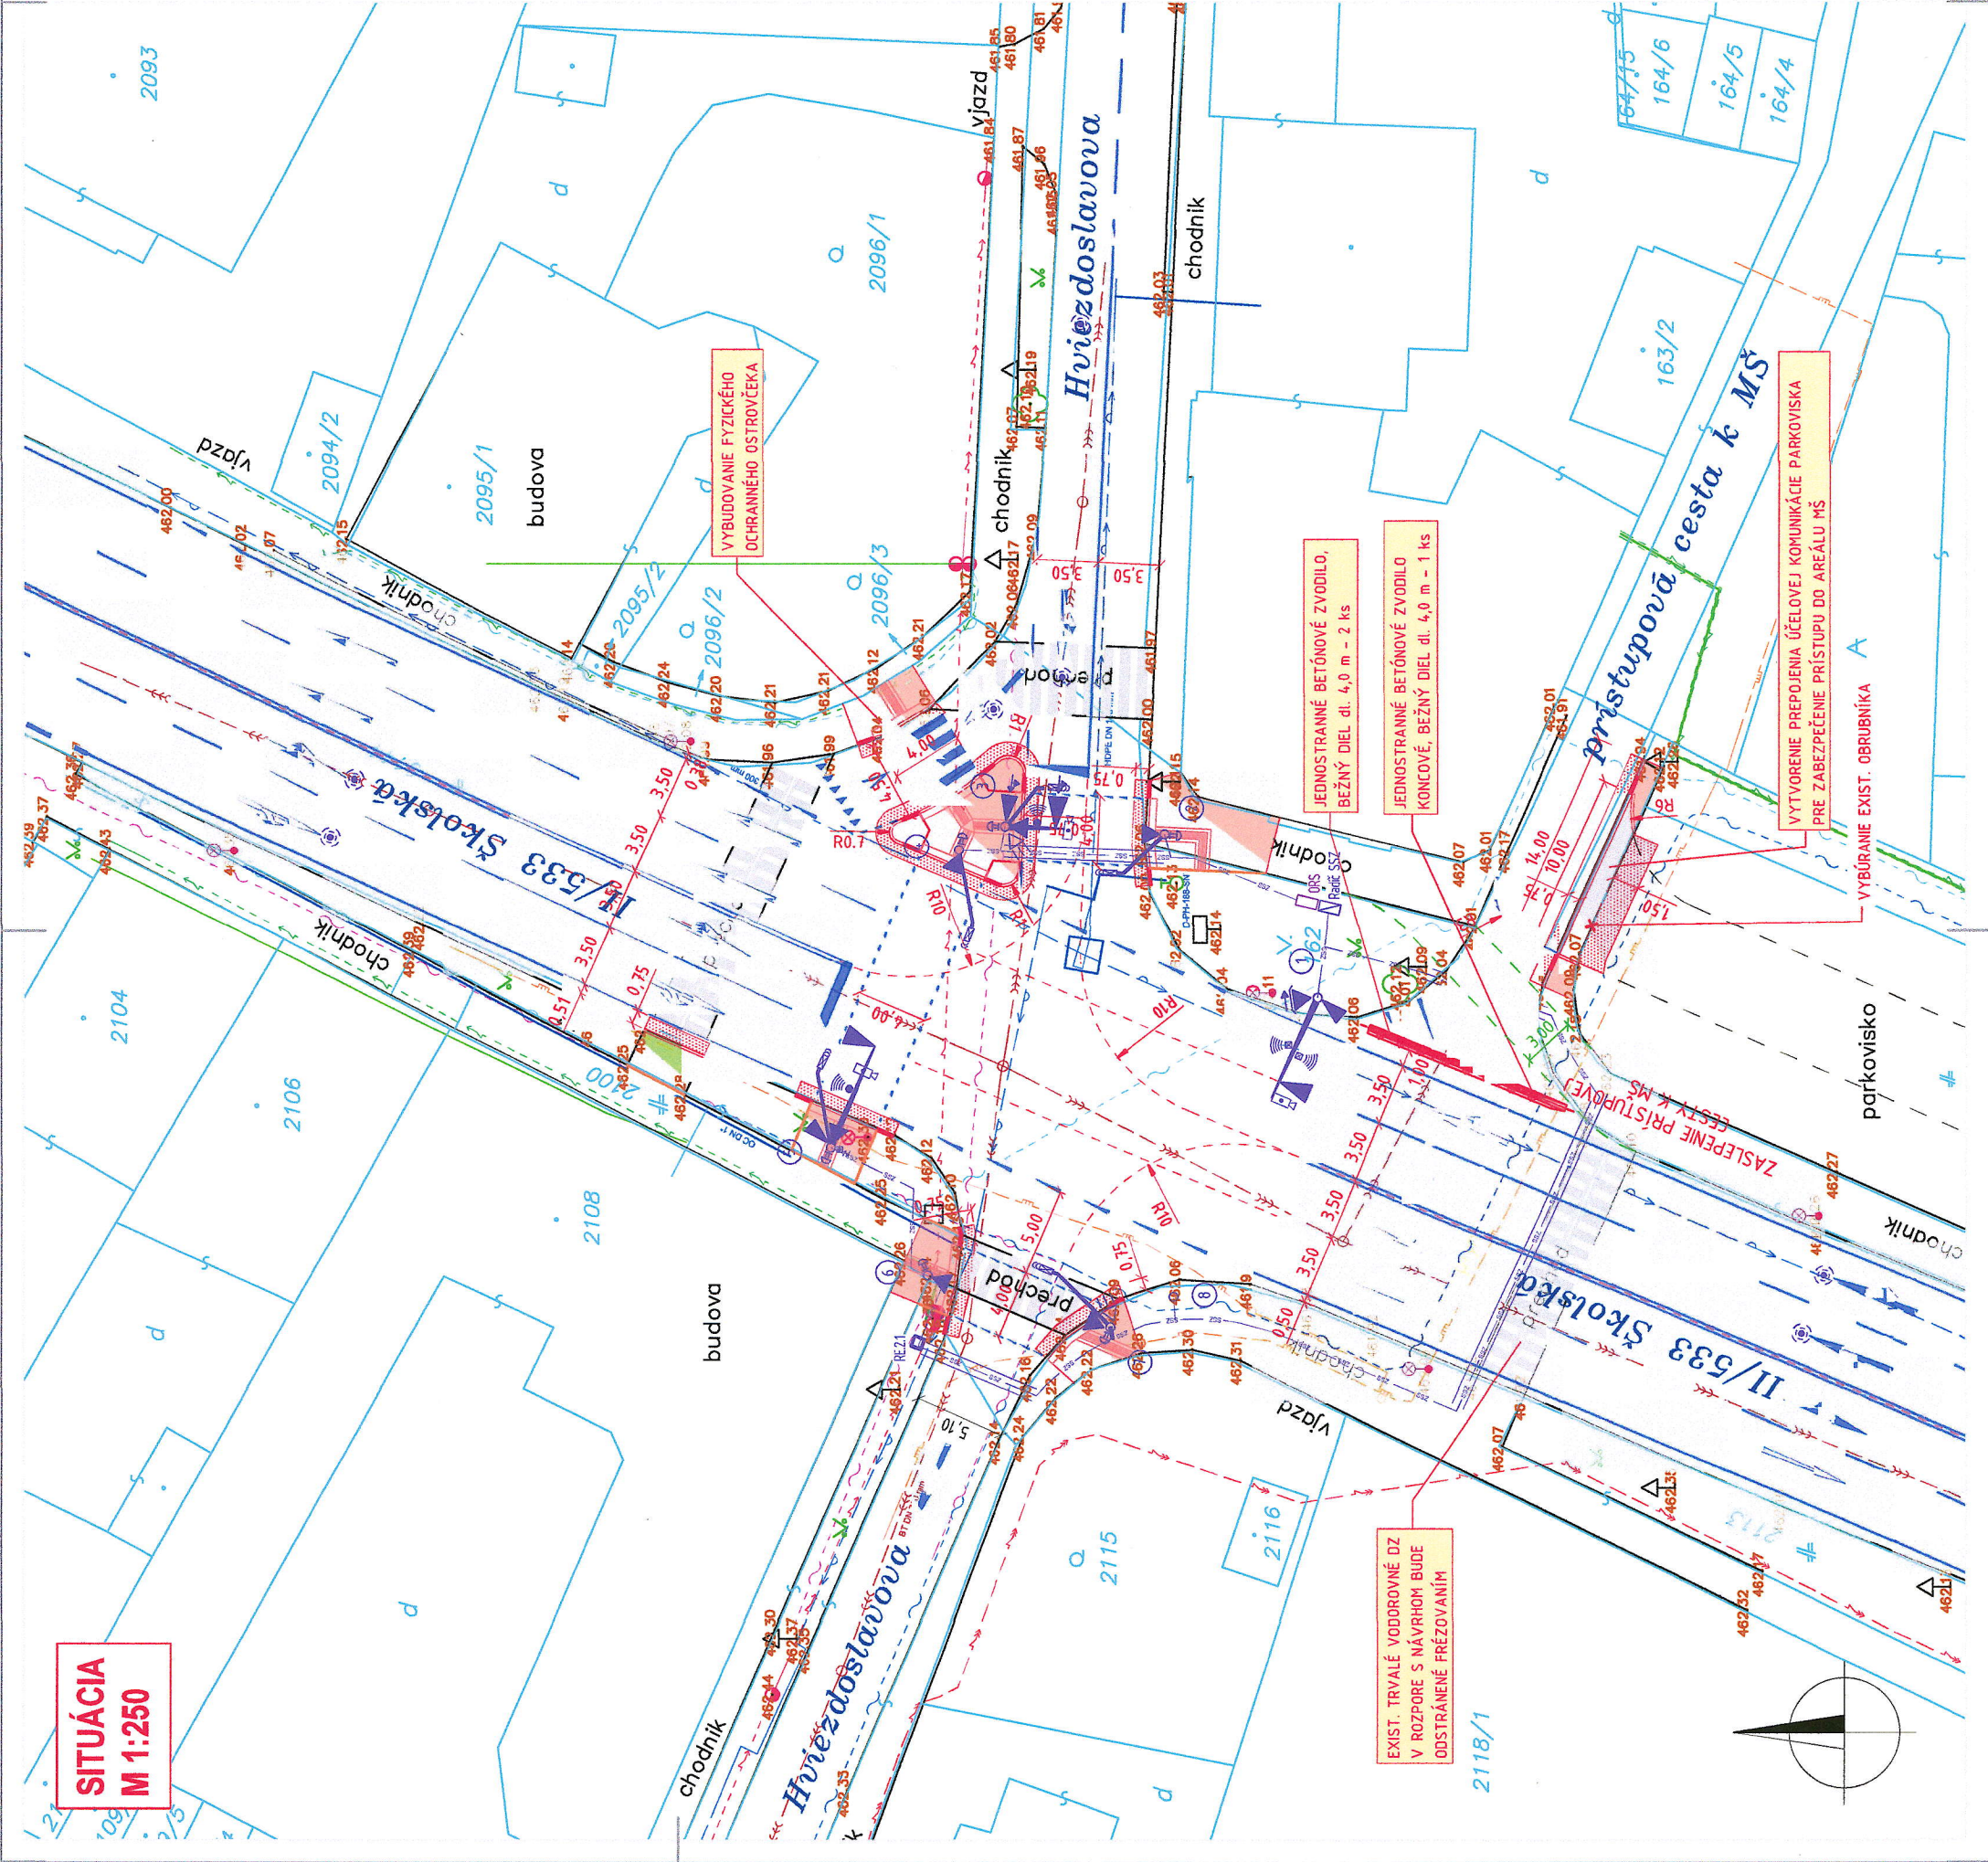

SITUÁCIA
M 1:250

LEGENDA

- VLASTNÍCKE HRANICE - KATASTRÁLNA MAPA
- POLOHOPIŠ
- SPĚVNÉ PLOCHY PRE PEŠÍCH S KRYTOM Z BET. DLAŽBY hr. 60 mm
- VIAZD S KRYTOM Z BET. DLAŽBY hr. 80 mm
- DOPLNENIE KONŠTRUKČNÝCH VRSTIEV VOZOVKY S ASFALTOBET. KRYTOM / S KRYTOM Z BET. DLAŽBY
- ZELEŇ
- NAVHOVANÉ DEBARIERAČNÉ PRVKY - RELIEFNY POVRCH
- CESTNÝ BET. OBRUBNÍK BEZ SKOSEŇA - ZAPUŠTENÝ - V ÚROVNI VOZOVKY
- CESTNÝ BET. OBRUBNÍK SO SKOSEŇM, v. 12 cm NAD ÚROVŇOU VOZOVKY
- BET. OBRUBNÍK PRECHODOVÝ
- BET. OBRUBNÍK NÁJZDOVÝ
- BET. OBRUBNÍK ZAHNOVÝ
- NAVHOVANÁ CESTNÁ SVETELNÁ SIGNALIZÁCIA
- EXISTUJÚCE TRVALÉ VODOROVNÉ DOPRAVNÉ ZNAČENIE
- NAVHOVANÉ TRVALÉ VODOROVNÉ DOPRAVNÉ ZNAČENIE
- VÝHĽADOVÉ PREPOJENIE CHODNÍKA PRE PEŠÍCH

LEGENDA JESTVUJÚCICH INŽINIERSKÝCH SIETÍ:

- NN VEDENIE VZDUCH
- NN VEDENIE PODZEM.
- NN PRÍPOJKA PODZEM.
- VN VEDENIE
- PLYNOVOD
- UPC
- SLOVAK TELEKOM
- RUPKKI, SWAN (zemná trasa)
- RUPKKI (nezamerané zemné trasy - mikrotubický)
- VEREJNÁ KANALIZÁCIA
- VEREJNÝ VODOVOD
- VODOVODNÁ PRÍPOJKA

POZNÁMKA:
PRED ZACIATKOM STAVBY PRÁCE JE NEHNE VYTYČIť VŠETKY INŽINIERSKE SIETI ICH SPRÁVCAMI
PROJEKTANT NERIEŠI ŽIADNU ZODPOVEDNOSŤ ZA ZMIERNY ÚSKŮŤNENIE BEZ JEHO PÍSMENHÉHO SÚHLASU
ZHOŤOVITEĽ JE POVINNÝ SKUTOČNÉ ROZMERY SKONTROLOVAŤ NA STAVBE

ZÁKAZNÍK:	ÚPRAVA KRÍŽOVATKY CIEST III/533 ŠKOLSKÁ UL. A MC HVIEZDOSLAVOVA V MESTE SPIŠSKÁ NOVÁ VES				 DAQE Slovakia s.r.o. Pribylova 895382, 010 01 Žilina			
	OBJEKT: SO 01 ÚPRAVA KRÍŽOVATKY, CHODNÍKOV A PRÍLAHLÝCH SPEVNENÝCH PLOCH				ČÍSLO ZÁKAZKY			
	SITUÁCIA				DÁTUM			
	OBJEDNÁVATEĽ: MESTO SPIŠSKÁ NOVÁ VES, ŠTEFÁNIKOVO NÁM. I. 022 70 SPIŠSKÁ NOVÁ VES				STUPEŇ			
	KRAJ: KOSICKÝ				MĚRKA			
ING. MARIÁN KOPEČEK	KÚ: SPIŠSKÁ NOVÁ VES				1 : 250			
	KONTROLOVAL:				FORMÁT			
	ING. VLADIMÍR NAUCHER				8 x 74			
	SÚFADNÍKOVÝ SYSTÉM: JTSK				ČÍSLO PRÍLOHY			
	VÝŠKOVÝ SYSTÉM: Bp/				2.			
NAVRHOVÁVATEĽ: ING. HENRIETA ŠÁRKOVÁ	ZODPOVEDNÝ PROJEKTANT:				SÚPRAVA			
	ING. MARIN KOPEČEK							