


Schéma areálu na Strojárskej ulici č.3 v Košiciach
Vyznačenie nebytových priestorov, ktoré sú predmetom nájmu pre Občianske združenie BONA FIDE (Tabačka Kulturfabrik)

GARBIARSKA ULICA

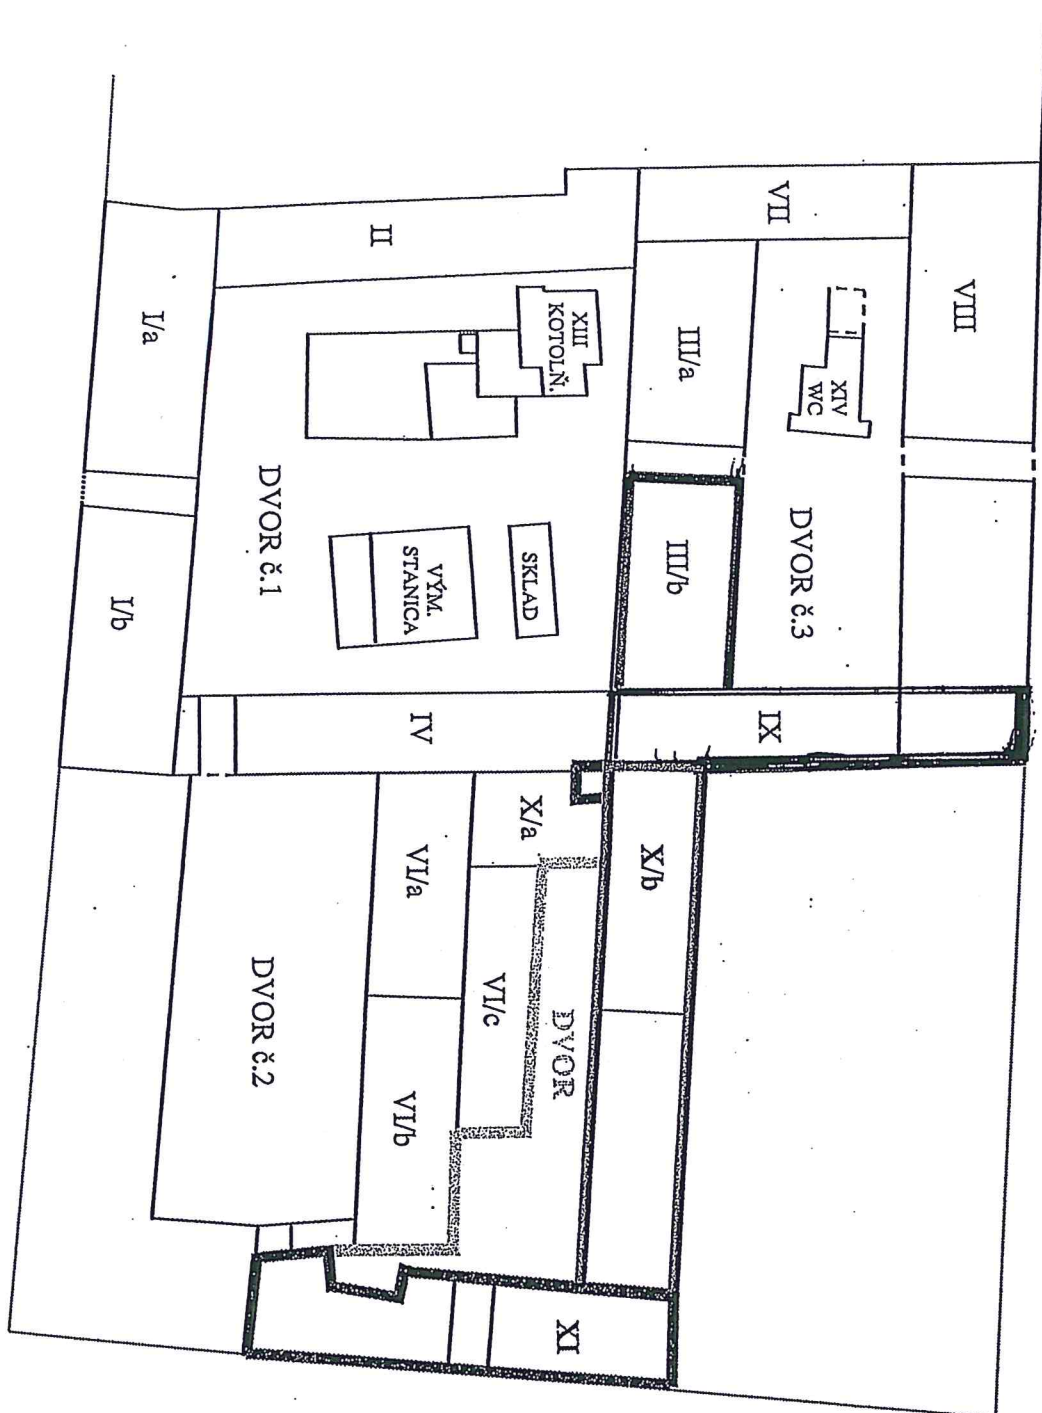

GORKÉHO ULICA

STROJÁRENSKÁ ULICA