


Príloha k Predaju pozemkov na Farskej ulici v Michalovciach

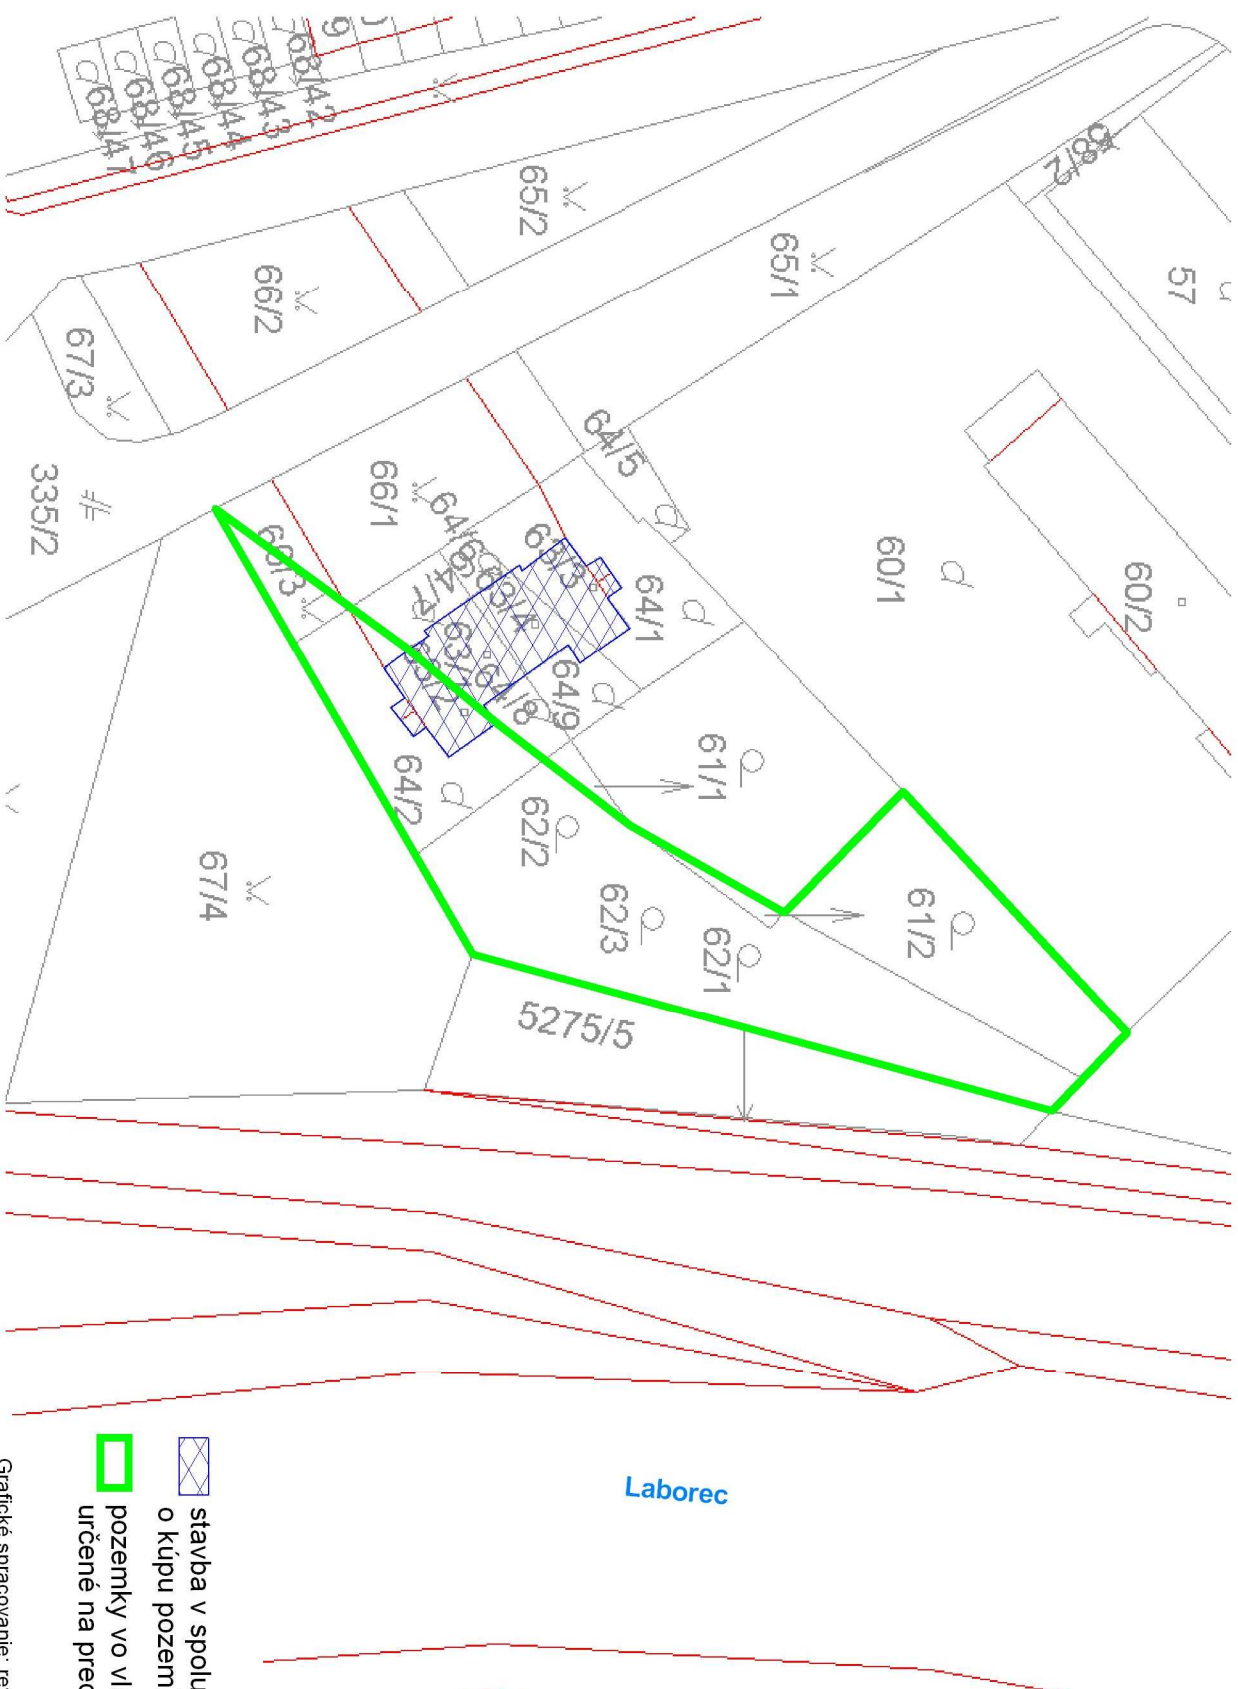

-  stavba v spoluvlastníctve záujemcu o kúpu pozemkov
-  pozemky vo vlastníctve KSK určené na predaj