



PRÍLOHA č. 1

25. októbra 2012 7:58

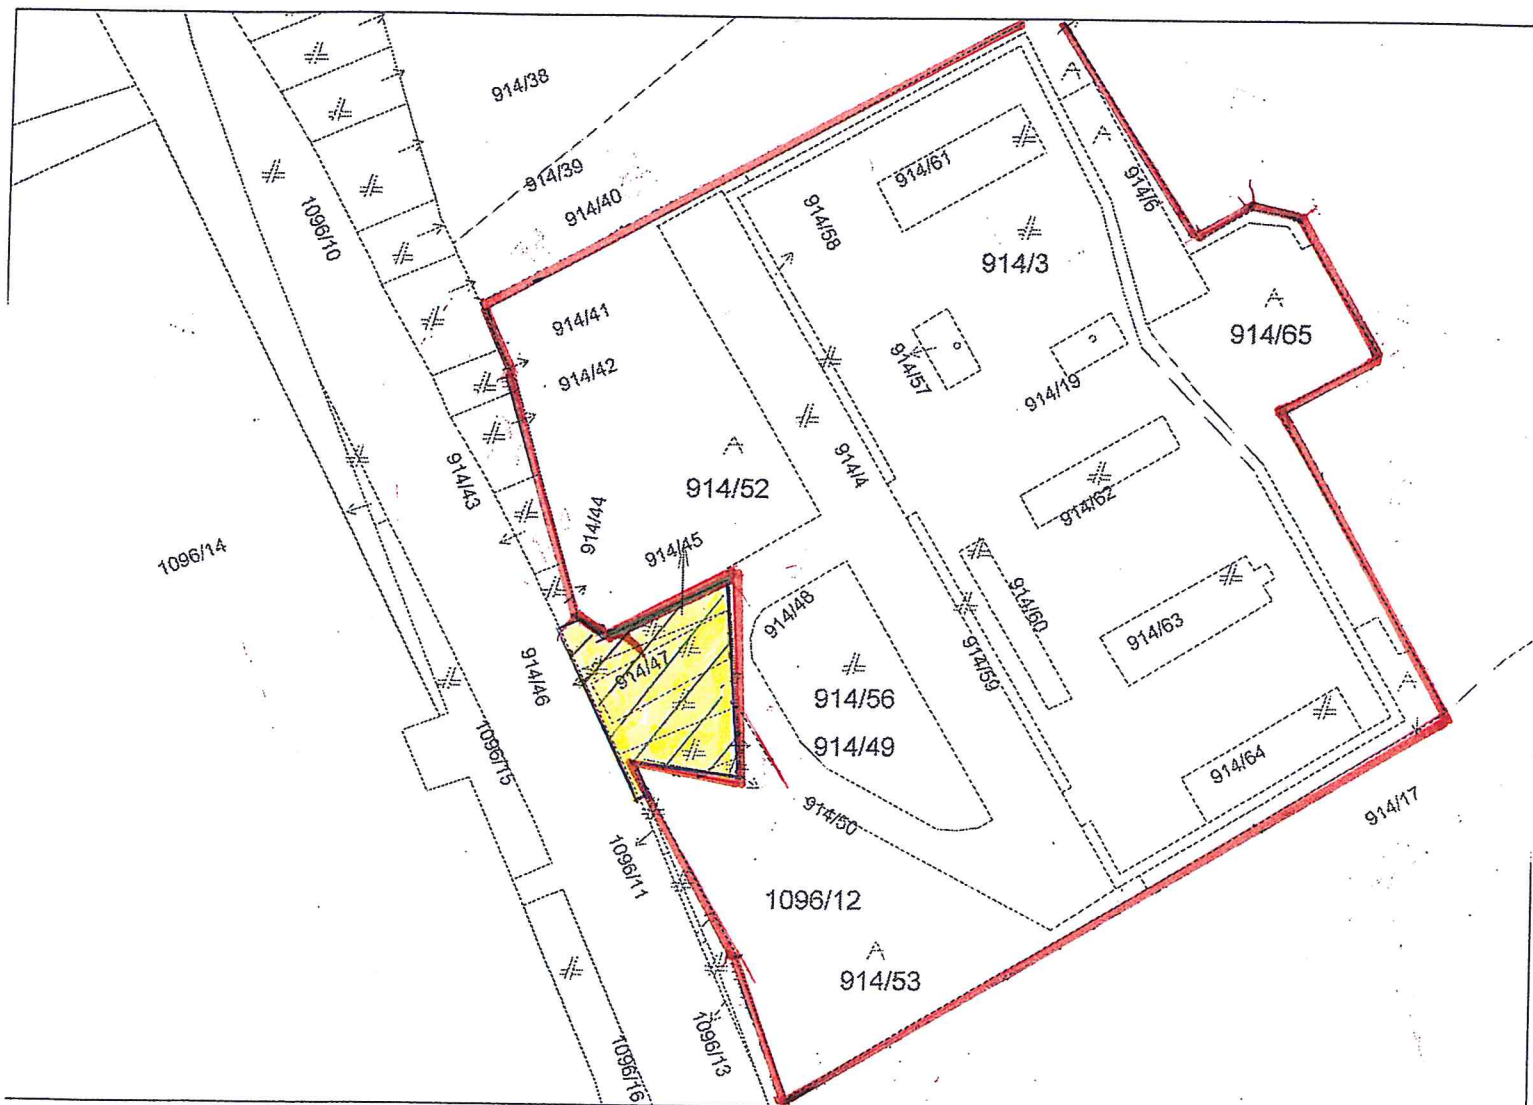

SCALE 1 : 846

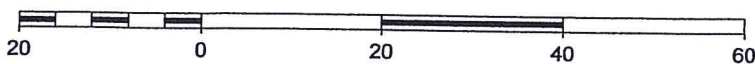

METERS

→ pozemky parc. č. 914/45, 914/46, 914/47, 914/48, 914/49, 914/50  
 vo vlastníctve KSK  
 → areál STP