
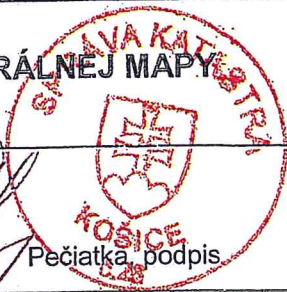


Názov organizácie	Okres: KOŠICE	Katastrálne územie: <i>Severné Mesto</i>	
Správa katastra Košice Južná trieda 82 040 17 Košice	Číslo zákazky: <i>19046/2012</i>	Mapový list číslo: <i>5-9/21</i>	Mierka: <i>1:1000</i>
	KÓPIA Z KATASTRÁLNEJ MAPY		
Vyhotovil			
Dňa: <i>21. NOV. 2012</i>	Meno: <i>Monika Škodová</i>		

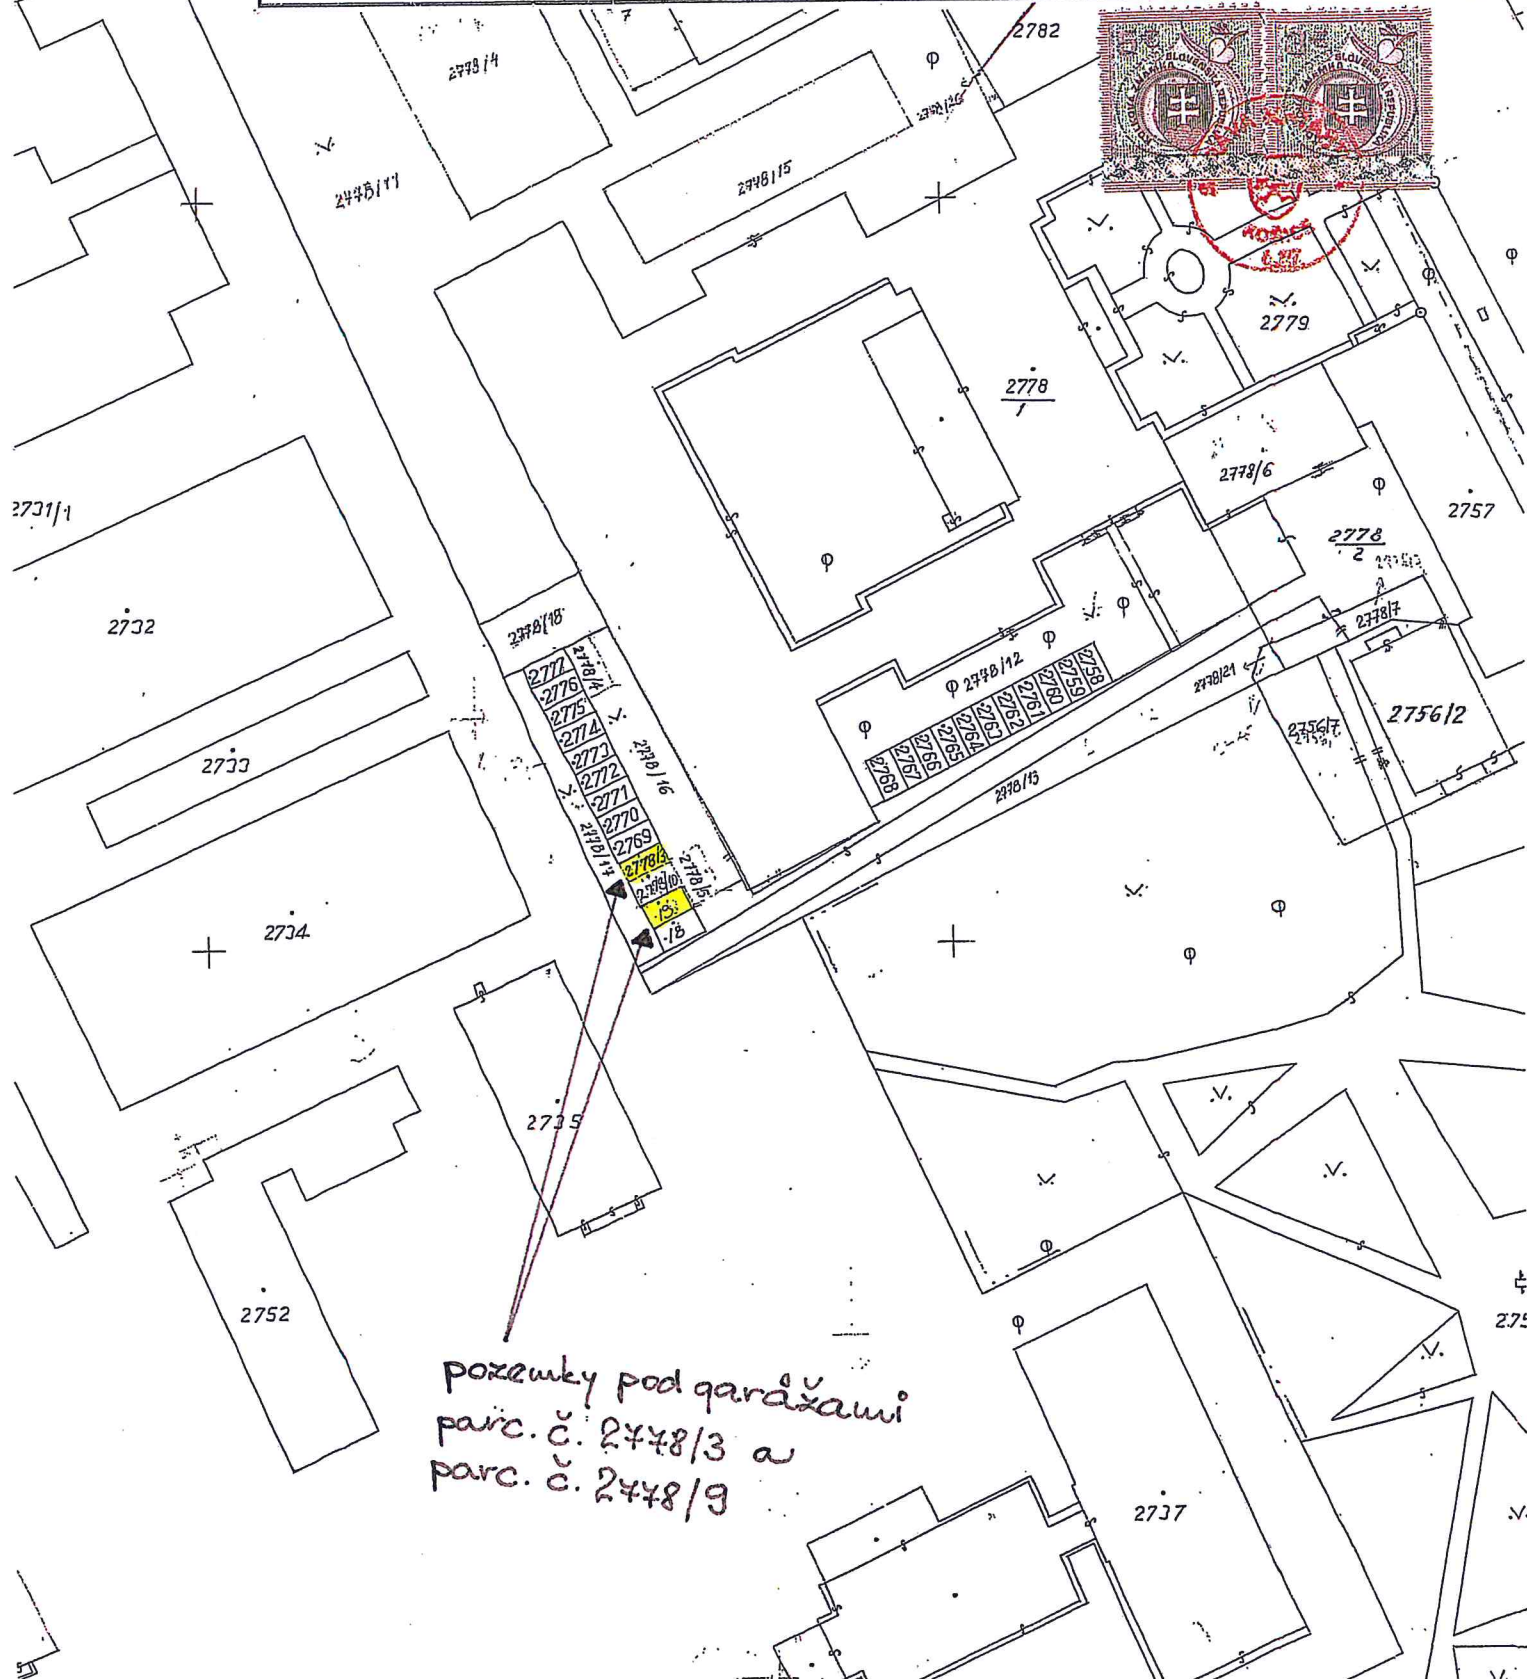

pozemky pod garážami
parc. č. 2748/3 a
parc. č. 2748/9