PRÍLOHA č. 3

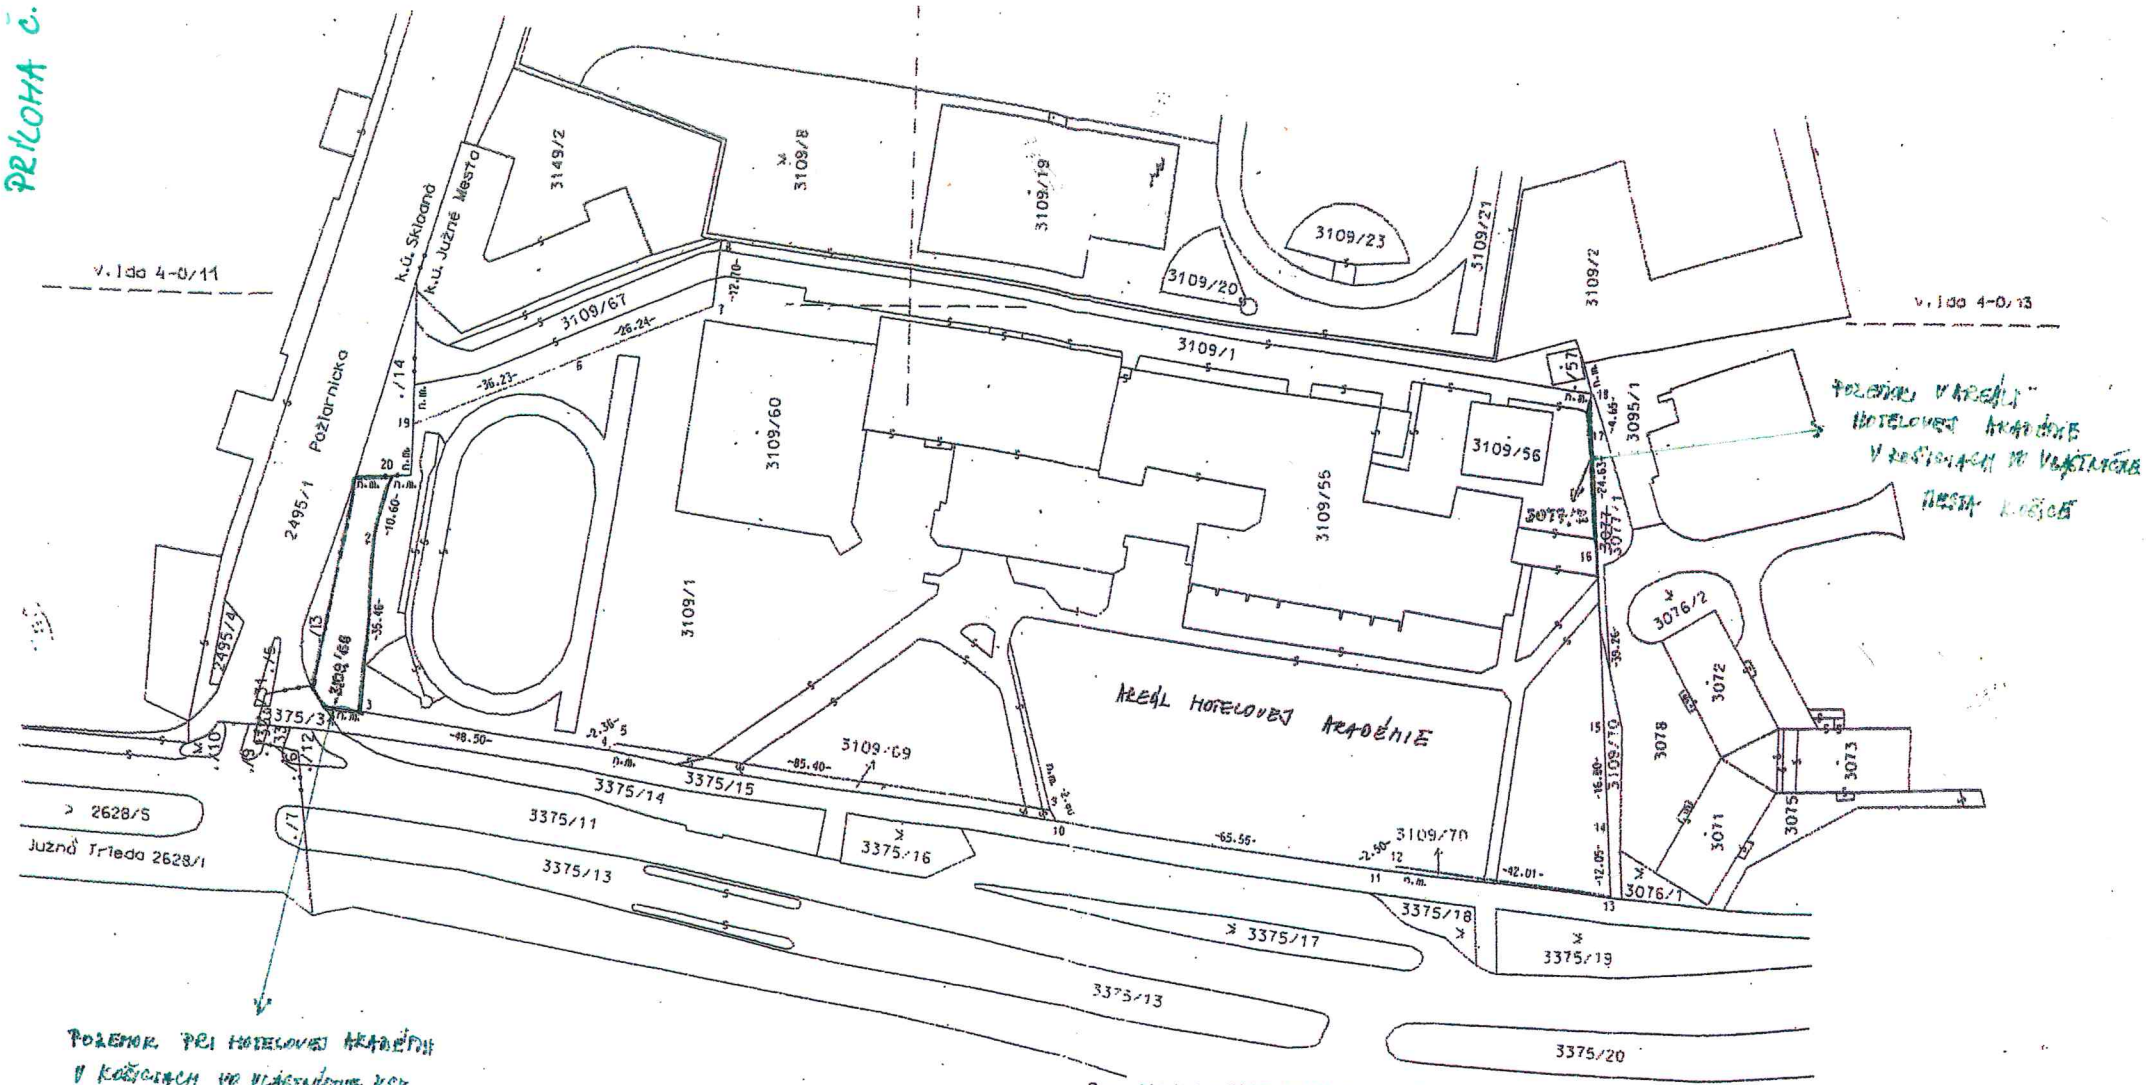

Geometrický plán je podkladom na právne úkony, keď údaje doterajšieho stavu výkazu výmer sú zhodné s údajmi platných výpisov z katastra nehnuteľností

Vyhotoviteľ GEOTREND Köszaga Július Barčianska 68, 040 17 Košice IČO : 14357828	Kraj: Košický	Okres: Košice IV	Obec: Košice-mests.časť Juh
	Kat. územie: Južné Mesto	Číslo plánu: 79/2006	Mapový list č.: V.Ida 5-0/22,5-0/24 V.Ida 4-0/11,4-0/13
	GEOMETRICKÝ PLÁN na oddelenie pozemkov p.č. 3109/67, 3109/68, 3109/69, 3109/70, 3077/2 .		
Vyhotovil	Autorizačne overil		Úradne overil
Dňa: 20.11.2006	Meno: Köszaga	Dňa: 5.12.2006	Meno: Ing. V.Majerčík
Nové hranice boli v prírode označené plotom, obrubníkom	Náležitostami, potrebnými na vedenie katastra		Meno:
Záznam podrobného merania (meračský náčrt) č. 3161 E	Pečiatka a podpis		Dňa: Číslo: 884/06
Súradnice bodov označených číslami a ostatné meračské údaje sú uložené vo všeobecnej dokumentácii			Úradne overené podľa § 9 zákona NR SR č.215/1995 Z.z. o geodézii a kartografii

V.Ida 4-0/22
V.Ida 5-0/24