



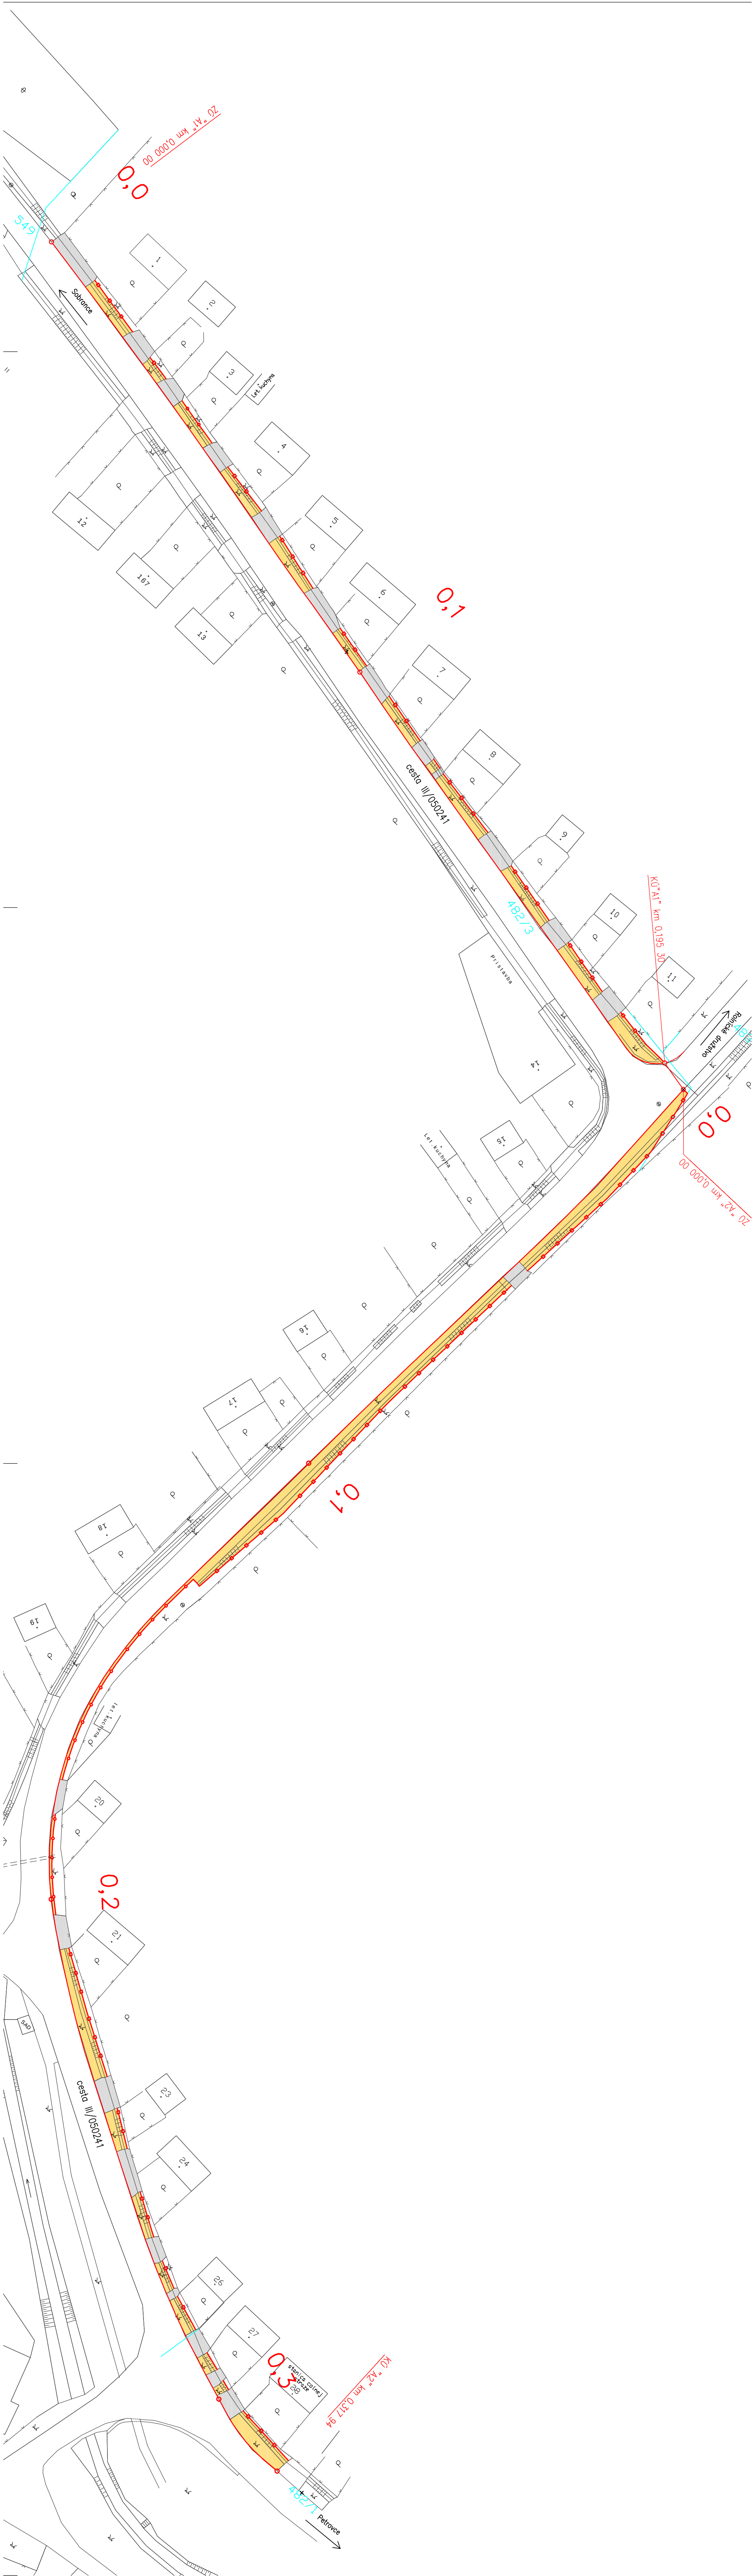

LEGENDA:

- VONKAŠIA HRANA JAZDNEHO PRUHU
- HRANICA CESTNEHO TElesa – VONKAŠIA HRANA PRIEKOPY
- HRANICA CESTNEHO TElesa – VONKAŠIA HRANA KRAINICE
- HRANICE PARCEL
- PREDMET NÁJMU – SOČASŤ CESTNEHO TElesa – 797 m²
- JESTVOUJUCE ZIAZDY – NIE SO PREDMETOM NÁJMU
- PARCELNÉ ČISLA
- CELKOVÁ DĽŽKA ÚPRAV – 513,24 m

Výškový systém: Bat. p.v.; Surodinový systém: JTSK

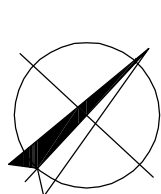

Výpracoval : ING. PETRONELA TOMAČOVÁ		Zodp. proj.: ING. PETRONELA TOMAČOVÁ		Ing. Petronela Tomogová Štefánikova 37 071 01 Michalovce	
Stavebník : OBEC KORONIA		Parcela : 482/3, 482/1, 483		Záz. číslo: 6 x A4	
Miesto stavby : KORONIA, OKRES SOBANCE		Rekonštrukcia a modernizácia miestnych komunikácií a chodníkov v obci Koronia		Formát : 07/2008	
Názov stavby :		Situácia – predmet nájmu Pre účely KSK		Mierka : 1:500	
Obsah :				Stupeň : PSP	
				Č. výkresu :	